



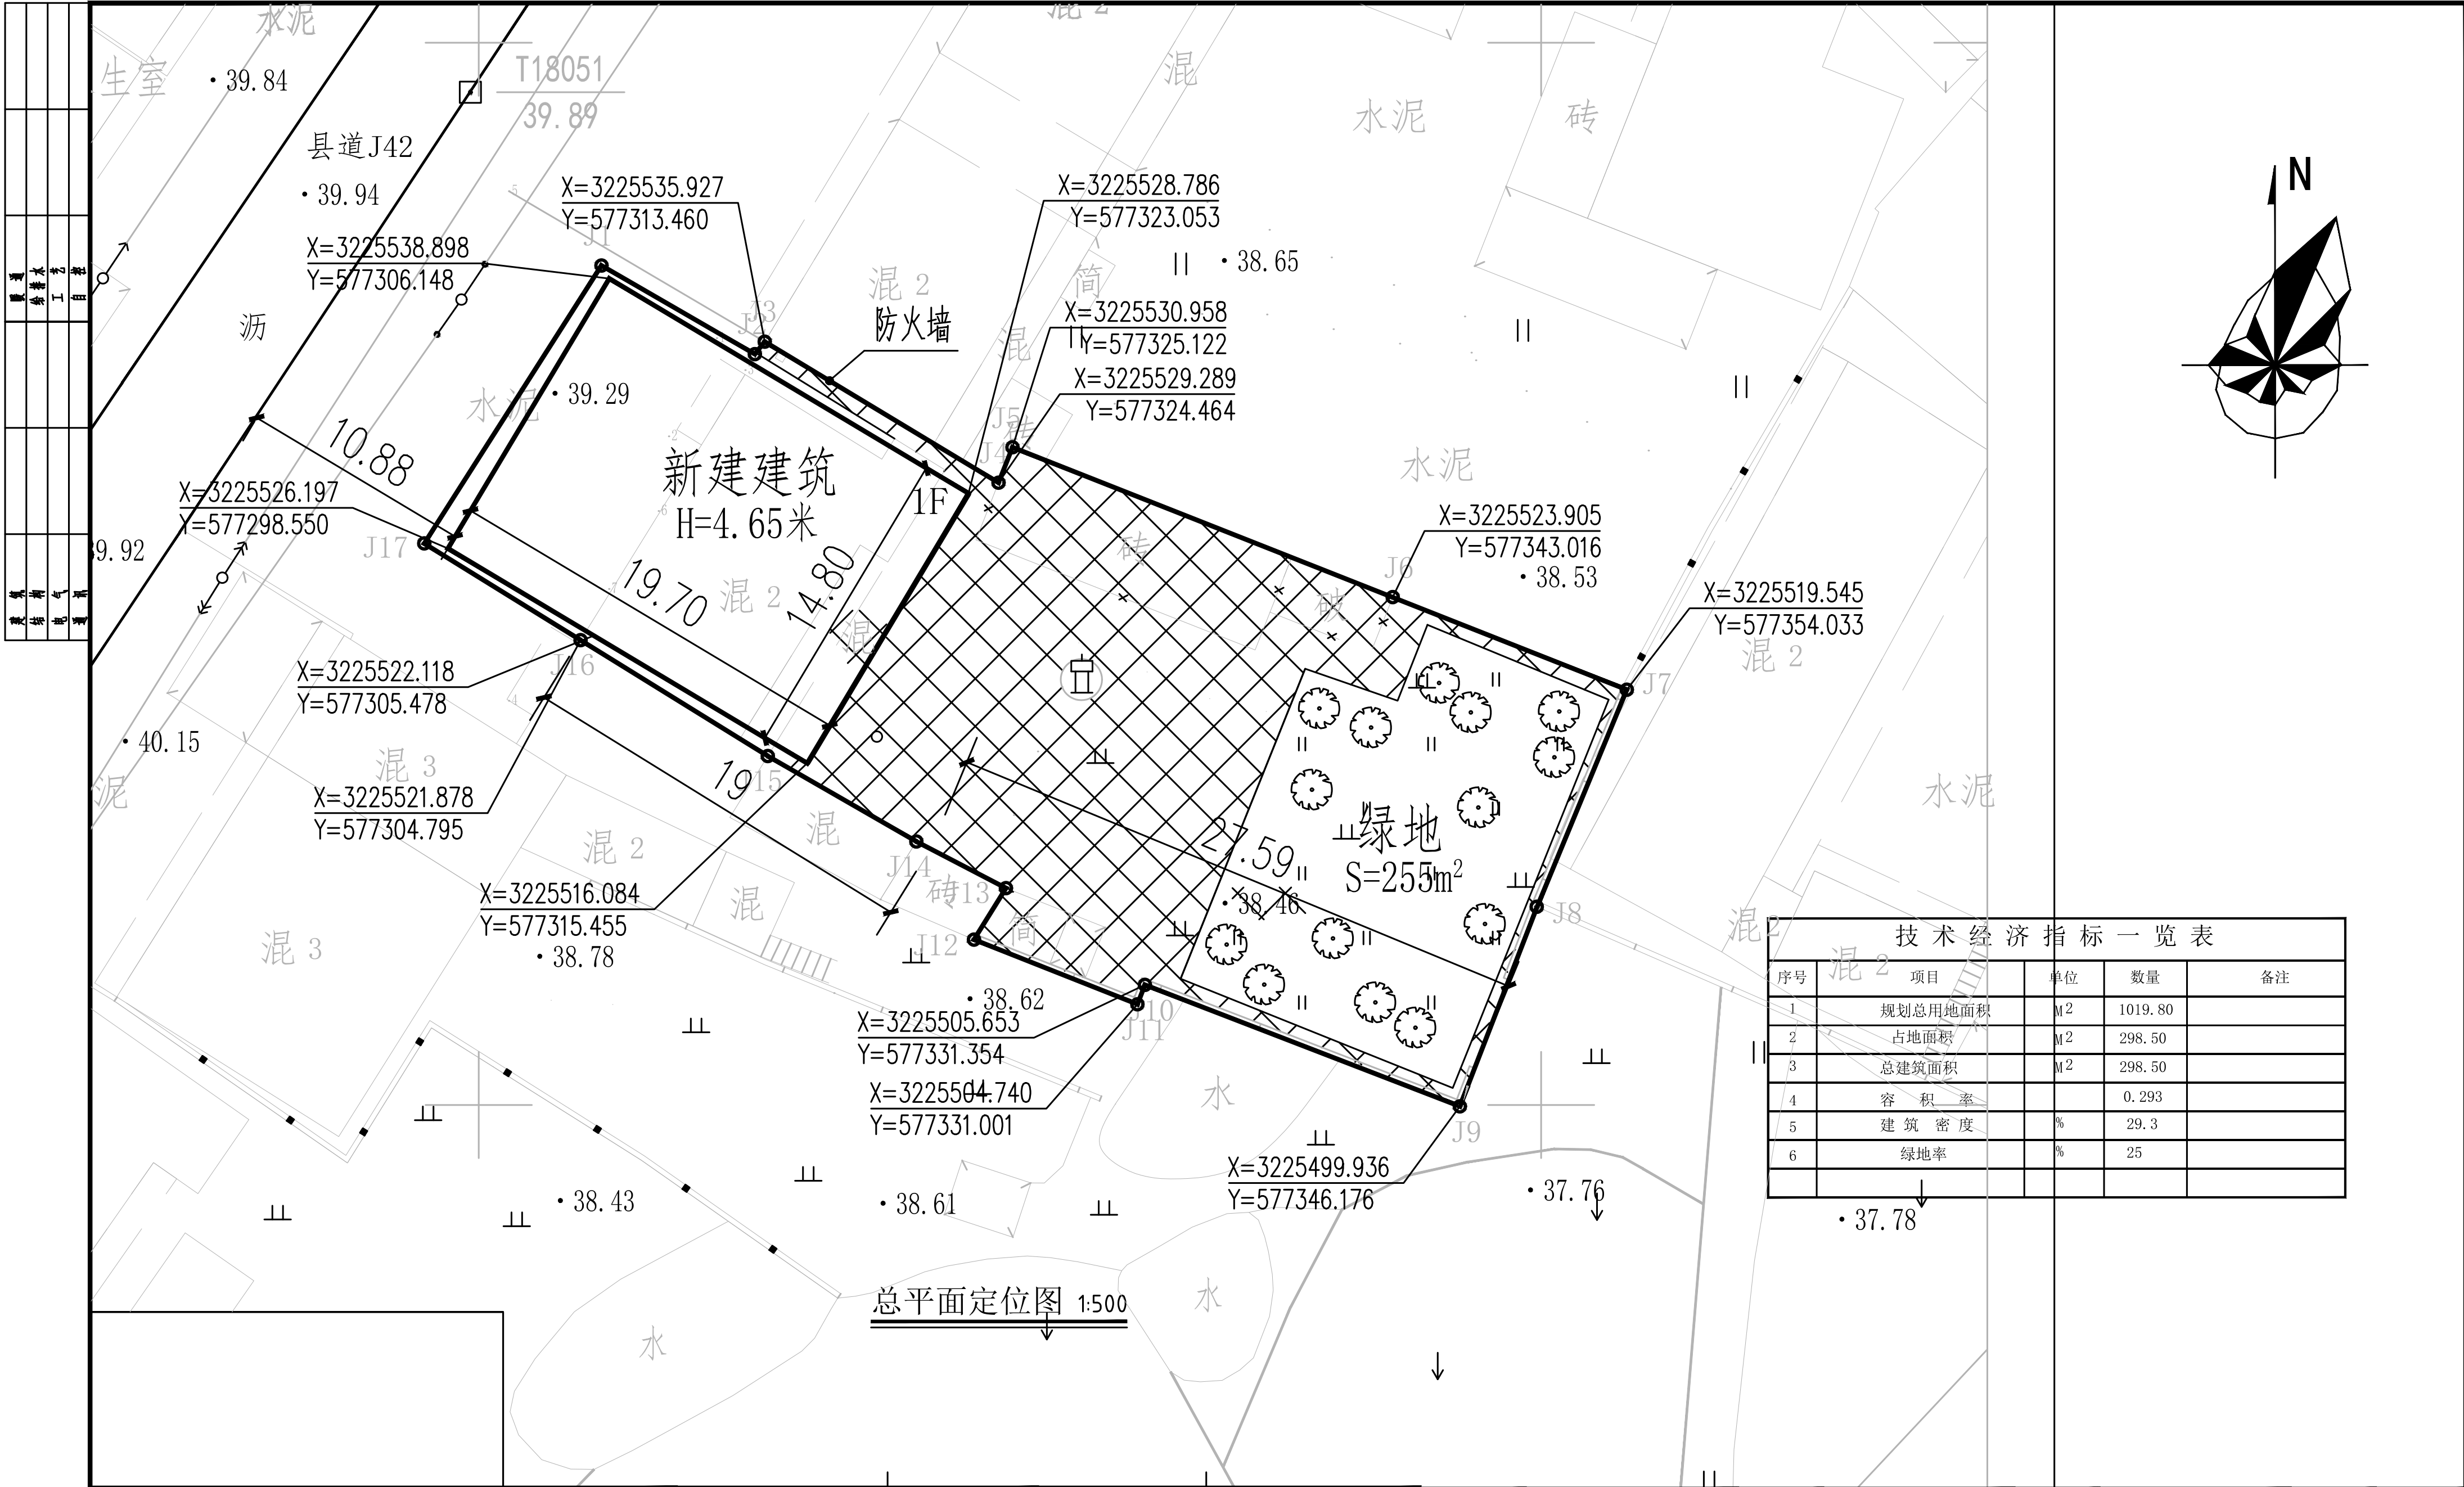

技术经济指标一览表					
序号	项目	单位	数量	备注	
1	规划总用地面积	M ²	1019.80		
2	占地面积	M ²	298.50		
3	总建筑面积	M ²	298.50		
4	容积率		0.293		
5	建筑密度	%	29.3		
6	绿地率	%	25		

总平面定位图 1:500

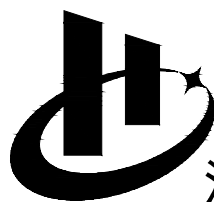

Hanchen International Engineering Design Group Co., Ltd.
汉宸国际工程设计集团有限公司

备注：
1、本图纸须经规划、施工图审查、消防等主管部门批准后方可生效。
2、图中所有尺寸均以标注为准，除注明者外，标高以米（m）为单位，其余以毫米（mm）为单位。
3、使用本图纸时，请同时参照各专业图纸，如有疑问，请及时与设计联系。
4、施工单位不得随意变更图纸，所有设计变更须经设计师同意。

工程设计证书编号（甲级）A137001841
市政：给水、排水、道路、环境 证书编号：A237001848
注册师印章 资质章

建设单位		审定	张心光	张心光	校对	孙伶俐	孙伶俐	图号	J-00
工程名称	雷军地块	审核	康宁	康宁	设计	赵坤	赵坤	专业	建筑
子项名称		项目负责人	张心光	张心光	制图			日期	2024年12月
图名	总平面定位图	专业负责人	康宁	康宁	版次				