


石公桥镇丁家垸村老年活动服务中心总平面布置图

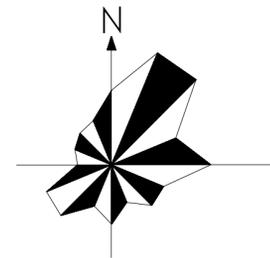

常德城发项目咨询管理有限公司
CHANGDE TIANCHENG PLANNING & ARCHITECTURAL DESIGN CO., LTD.
设计证书甲级编号 A143005604
FIRST CLASS SERIAL NUMBER OF DESIGN CERTIFICATE: A143005604



1:300

设计说明

- 1、2000国家大地坐标系。1985国家高程基准，等高距为1米
- 2、图中所注距离：建筑物指外墙皮，道路指路牙内石缘
- 3、图中所注坐标：建筑物指外墙轴线交点，道路指路中心线交点，用地红线标注转折点
- 4、图中所注坐标、标高、定位尺寸均以米为单位
- 5、图中F表示建筑物地上层数

技术经济指标

项目名称	单位	数量	备注
1. 总建设用地面积	M ²	2833.00	
2. 建筑占地面积	M ²	1286	
3. 总建筑面积	M ²	1065	
4. 建筑密度	%	45.39	
5. 容积率	/	0.37	
6. 绿地率	%	10	
7. 机动车停车位	个	5	带充电桩车位2个 无障碍车位1个
7. 非机动车停车位	M ²	26	13个

项目	姓名
项目负责人 PROJECT LEADER	黄爱华
专业负责人 SPE DESIGNER	黄爱华
设计 DESIGNER	周振宇
制图 DRAWER	周振宇
校对 CHECKED	黄爱华
审核 EXAMINED	熊玮
审定 APPROVED	杨永贵

会签 CONFIRMATION			
建筑 ARCH.	强电 ELEC.		
结构 STRUCT.	弱电 WEAK CURRENT		
给排水 WATER S. & D.	暖通 A. C. & WENT.		

注册人
REGISTRANT


出图盖章
STAMP

图纸名称
DRAWING TITLE

总平面布置图

工程代号 PRO. NO.	CFZX2024-SJ-
图别 D. S.	建筑
图号 D. NO.	01
日期 DATE	2025.03

本图需加盖本公司出图签章，否则一律无效

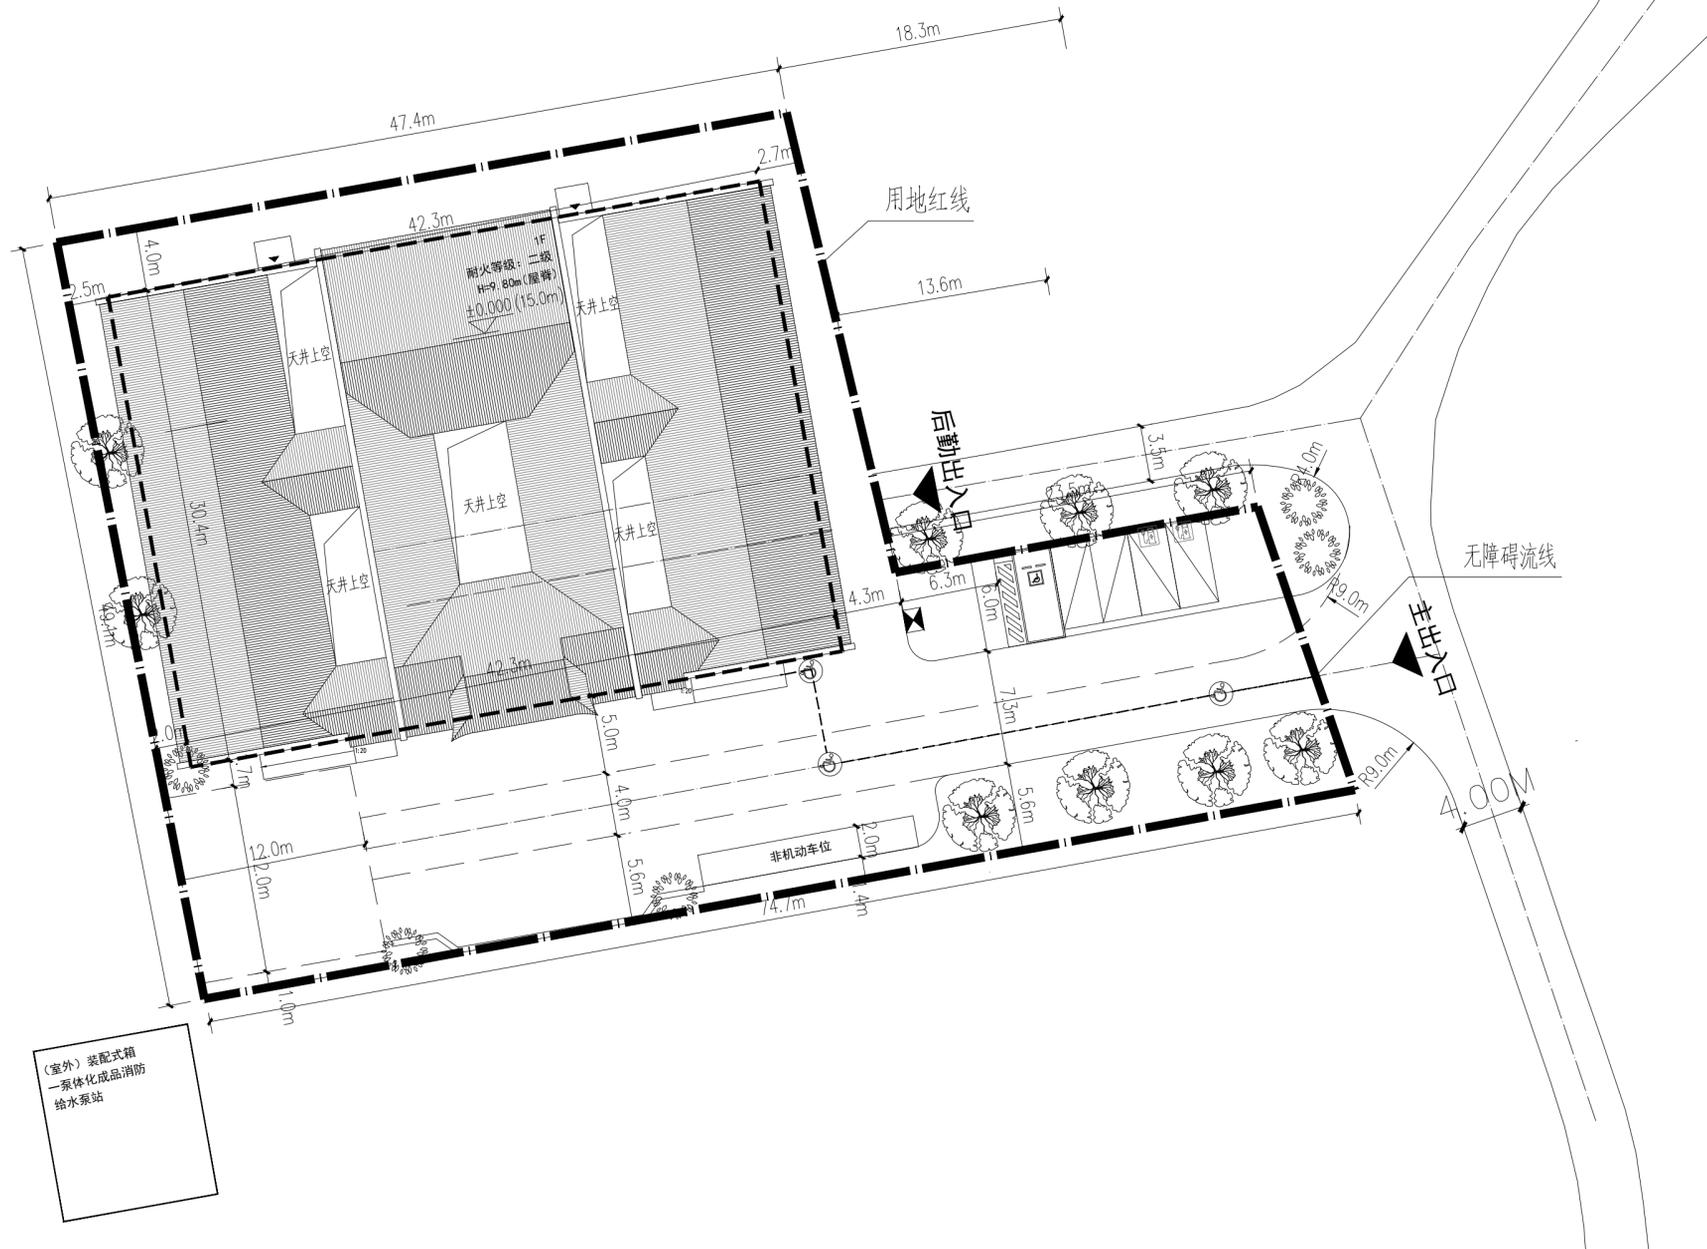

图例

	原有建筑		新建建筑
	绿化		道路
	停车位		用地红线
	建筑出入口		无障碍流线
	垃圾收集点		

(室外) 装配式箱
一体化成品消防
给水泵站