


温室工程

——总平面定位图

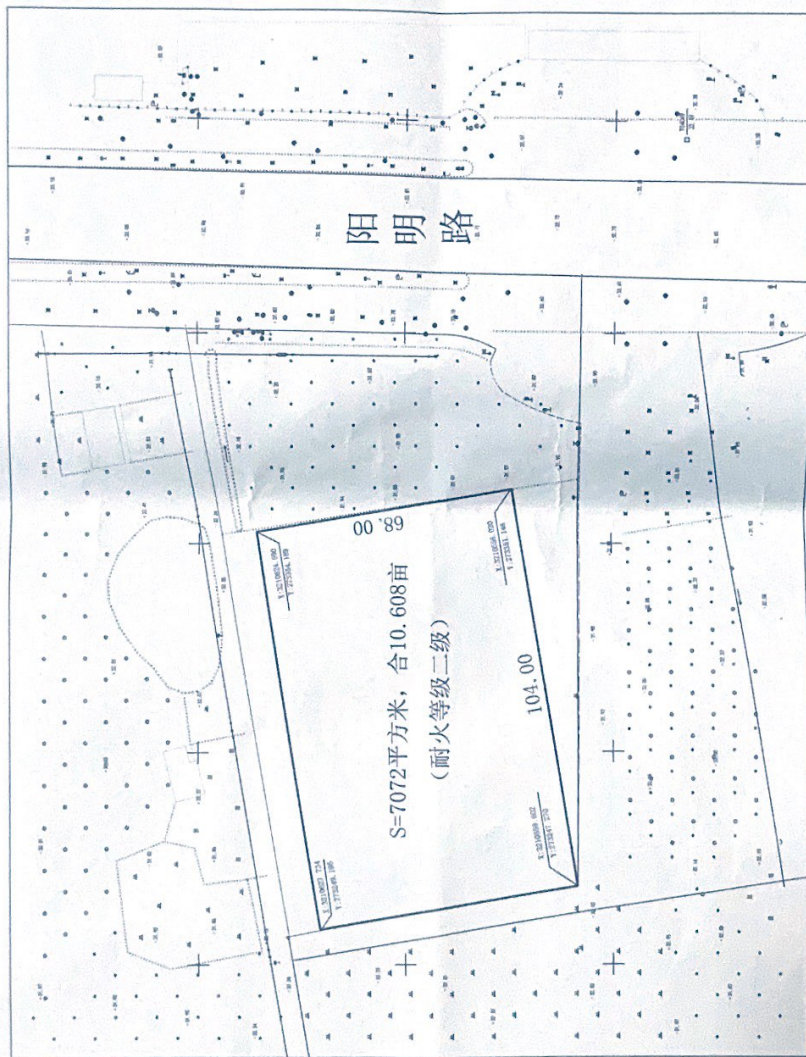

总平面图 1:500



	环境艺术设计出图专用章	
	常德市创点园林景观 雕塑艺术有限公司	
设计范围:环境艺术设计 20083		
证书编号:ZG11Y1020201508 艺术等级:乙级		
中国建设工程设计协会环境艺术设计分会监制		
有效期至: 年 月 日		

序号	项目	建筑占地面积	建筑面积	计容建筑面积	单位	建筑高度	结构形式
1	温室大棚	7072.00	7072.00	7072.00	m ²	6.5m	轻钢结构

审定	审核	设计	制图	图号	JS-00
(所)审	院审	设计	制图	日期	2021.3
单位	单位	电话	电话	阶段	施工图

