
常德市裕佳食品有限公司总平面布置图

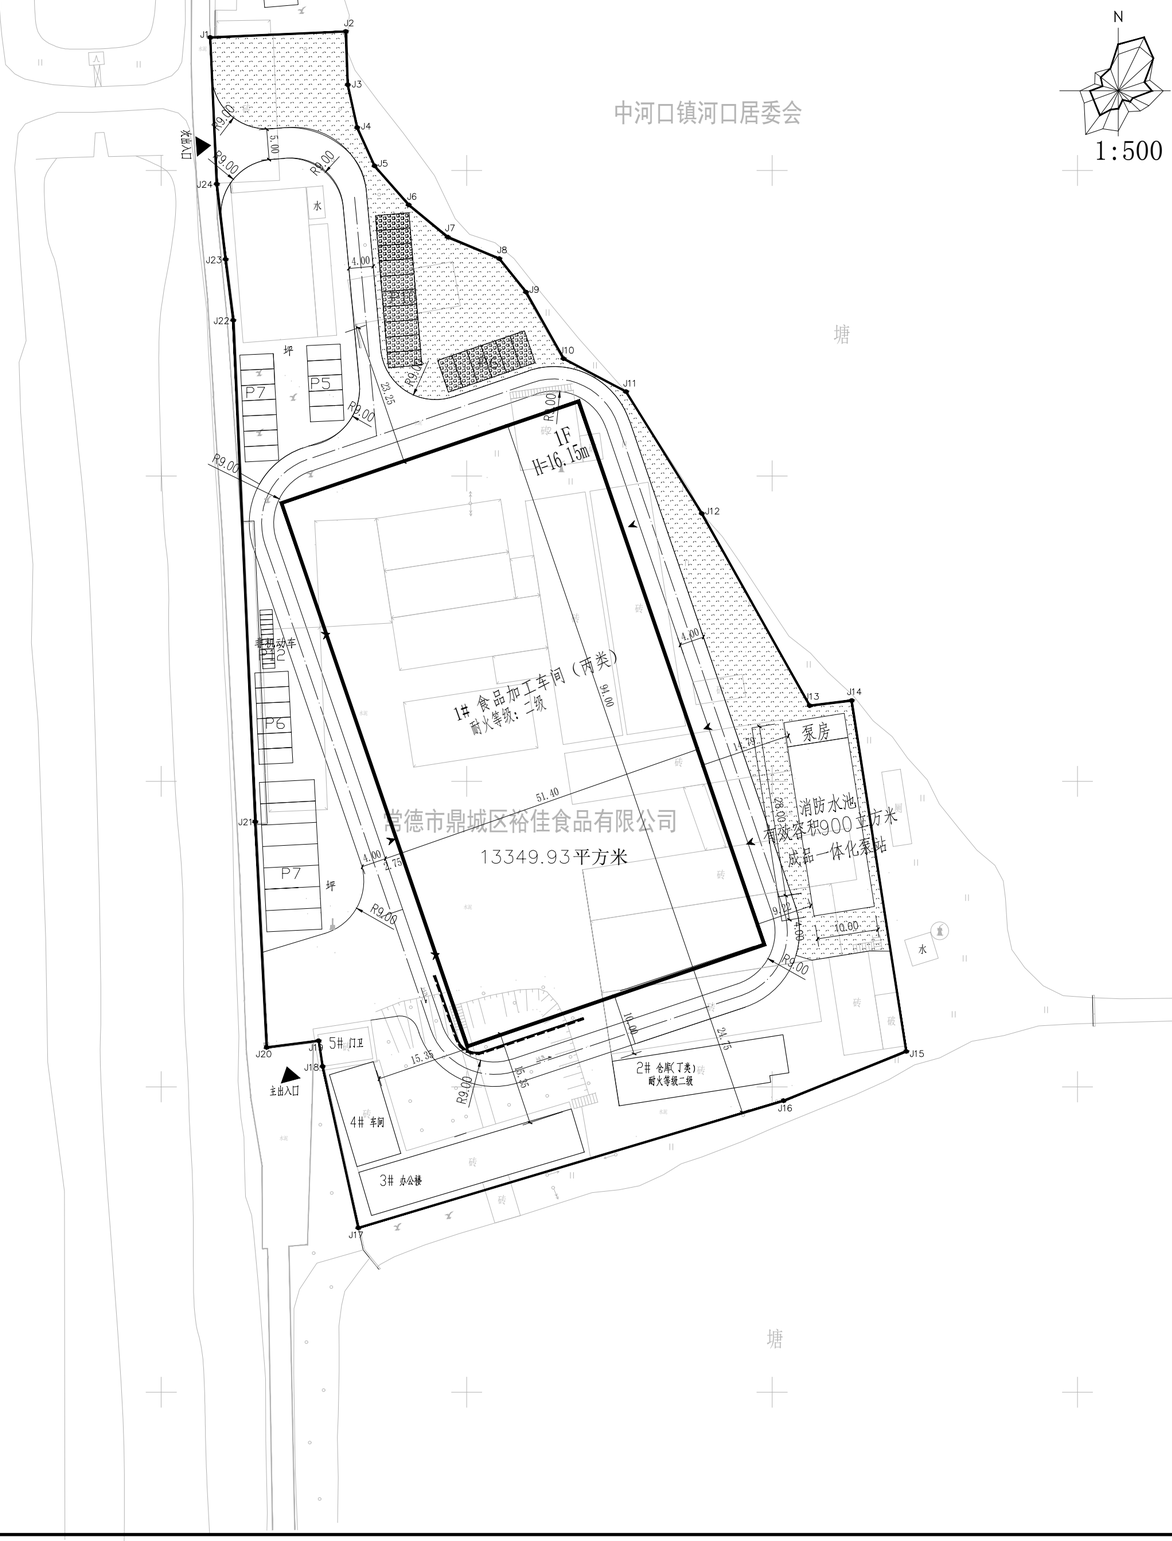

图例

	总用地红线	4.00	尺寸标注
4F	规划建筑	±0.00	建筑±0.00标高
	室外设计标高		绿化景观
	道路	P	停车位
		X=2967400.234 Y=506107.375	坐标
	厂区出入口 车行出入口		
	建筑出入口	i=0.59% L=101.07m	坡度/坡长

综合技术经济指标

序号	项　目	数　量	单位	层数	备注	
1	总用地面积	13349.93	㎡		约20.00亩	
2	计容建筑面积	10173.65	㎡			
3	总建筑面积	5342.05	㎡			
其中	1#车间	4831.6	㎡	1F		新建
	2#仓库	125.40	㎡	2F		已建
	3#办公楼	282.24	㎡	1F		已建
	4#车间	58.56	㎡	1F		已建
	5#门卫	44.25	㎡	1F		已建
	成品一体化泵站	320.0	㎡		附属消防设施 不计建筑面积	新建
4	占地面积	5342.05	㎡			
5	建筑密度	40.0	%			
6	容积率	0.76	-			
7	绿地率	18.40	%			
8	非机动车停车位	12	辆			
9	停车位					
	大型车	7	辆			
	小型车	34	辆			

特别说明：
1. 本工程严格按照国家有关强制性标准设计，请业主、承包商、监理三方认真阅读本图纸发现问题及时与本单位联系解决以免造成损失。
2. 本图设计内容未经设计师同意不得在其它地方使用。

出图签章 Release Stamp

执业签章 Registration Stamp

建筑消防设计自审专用章
Stamp for Design Review of Fire Project

中成建设 ZHONGCHENG CONSTRUCTION
证书编号:A352018274
建筑行业资质乙级
市政行业资质乙级
电力行业资质乙级
农业行业资质乙级
环境工程专项资质乙级
化工石化医药行业乙级
证书编号:B352018274
岩土工程专业资质乙级
工程测量专业资质乙级

建设单位(委托方) Client

项目名称 Project Name

子项名称 Sub-Project	

图纸名称 Sheet Title

签　署　栏	实　名 REAL-NAME	签　名 SIGNATURES
审　定 Examine & Approve	陈 仟	
审　核 Auditing By	龚 力	
项目负责 Project Leader	龚 力	
专业负责 Main Engineer	龚 力	
设　计 Designed By	赵 鹏	
绘　图 Drawn By	赵 鹏	
校　对 Checked By	毛 磊	

会　签　栏

总　图 General Plan		给排水 W&WWT	
建　筑 Architecture		电　气 Electri	
结　构 Structure		暖　通 HVAC	
阶　段 Design Stage		专　业 Specialty	
图纸编号 Sheet No.		版　次 Revision	
日　期 The Date		比　例 The Scale	
项目编号 Project No.			

本图凡未盖院出图专用章对外无效，版权所有，不得翻制，违者必究。

A1 594x841