专业	姓名	日期
建筑		
结构		
给排水		

专业	姓名	日期
暖通		
电气		
防电		

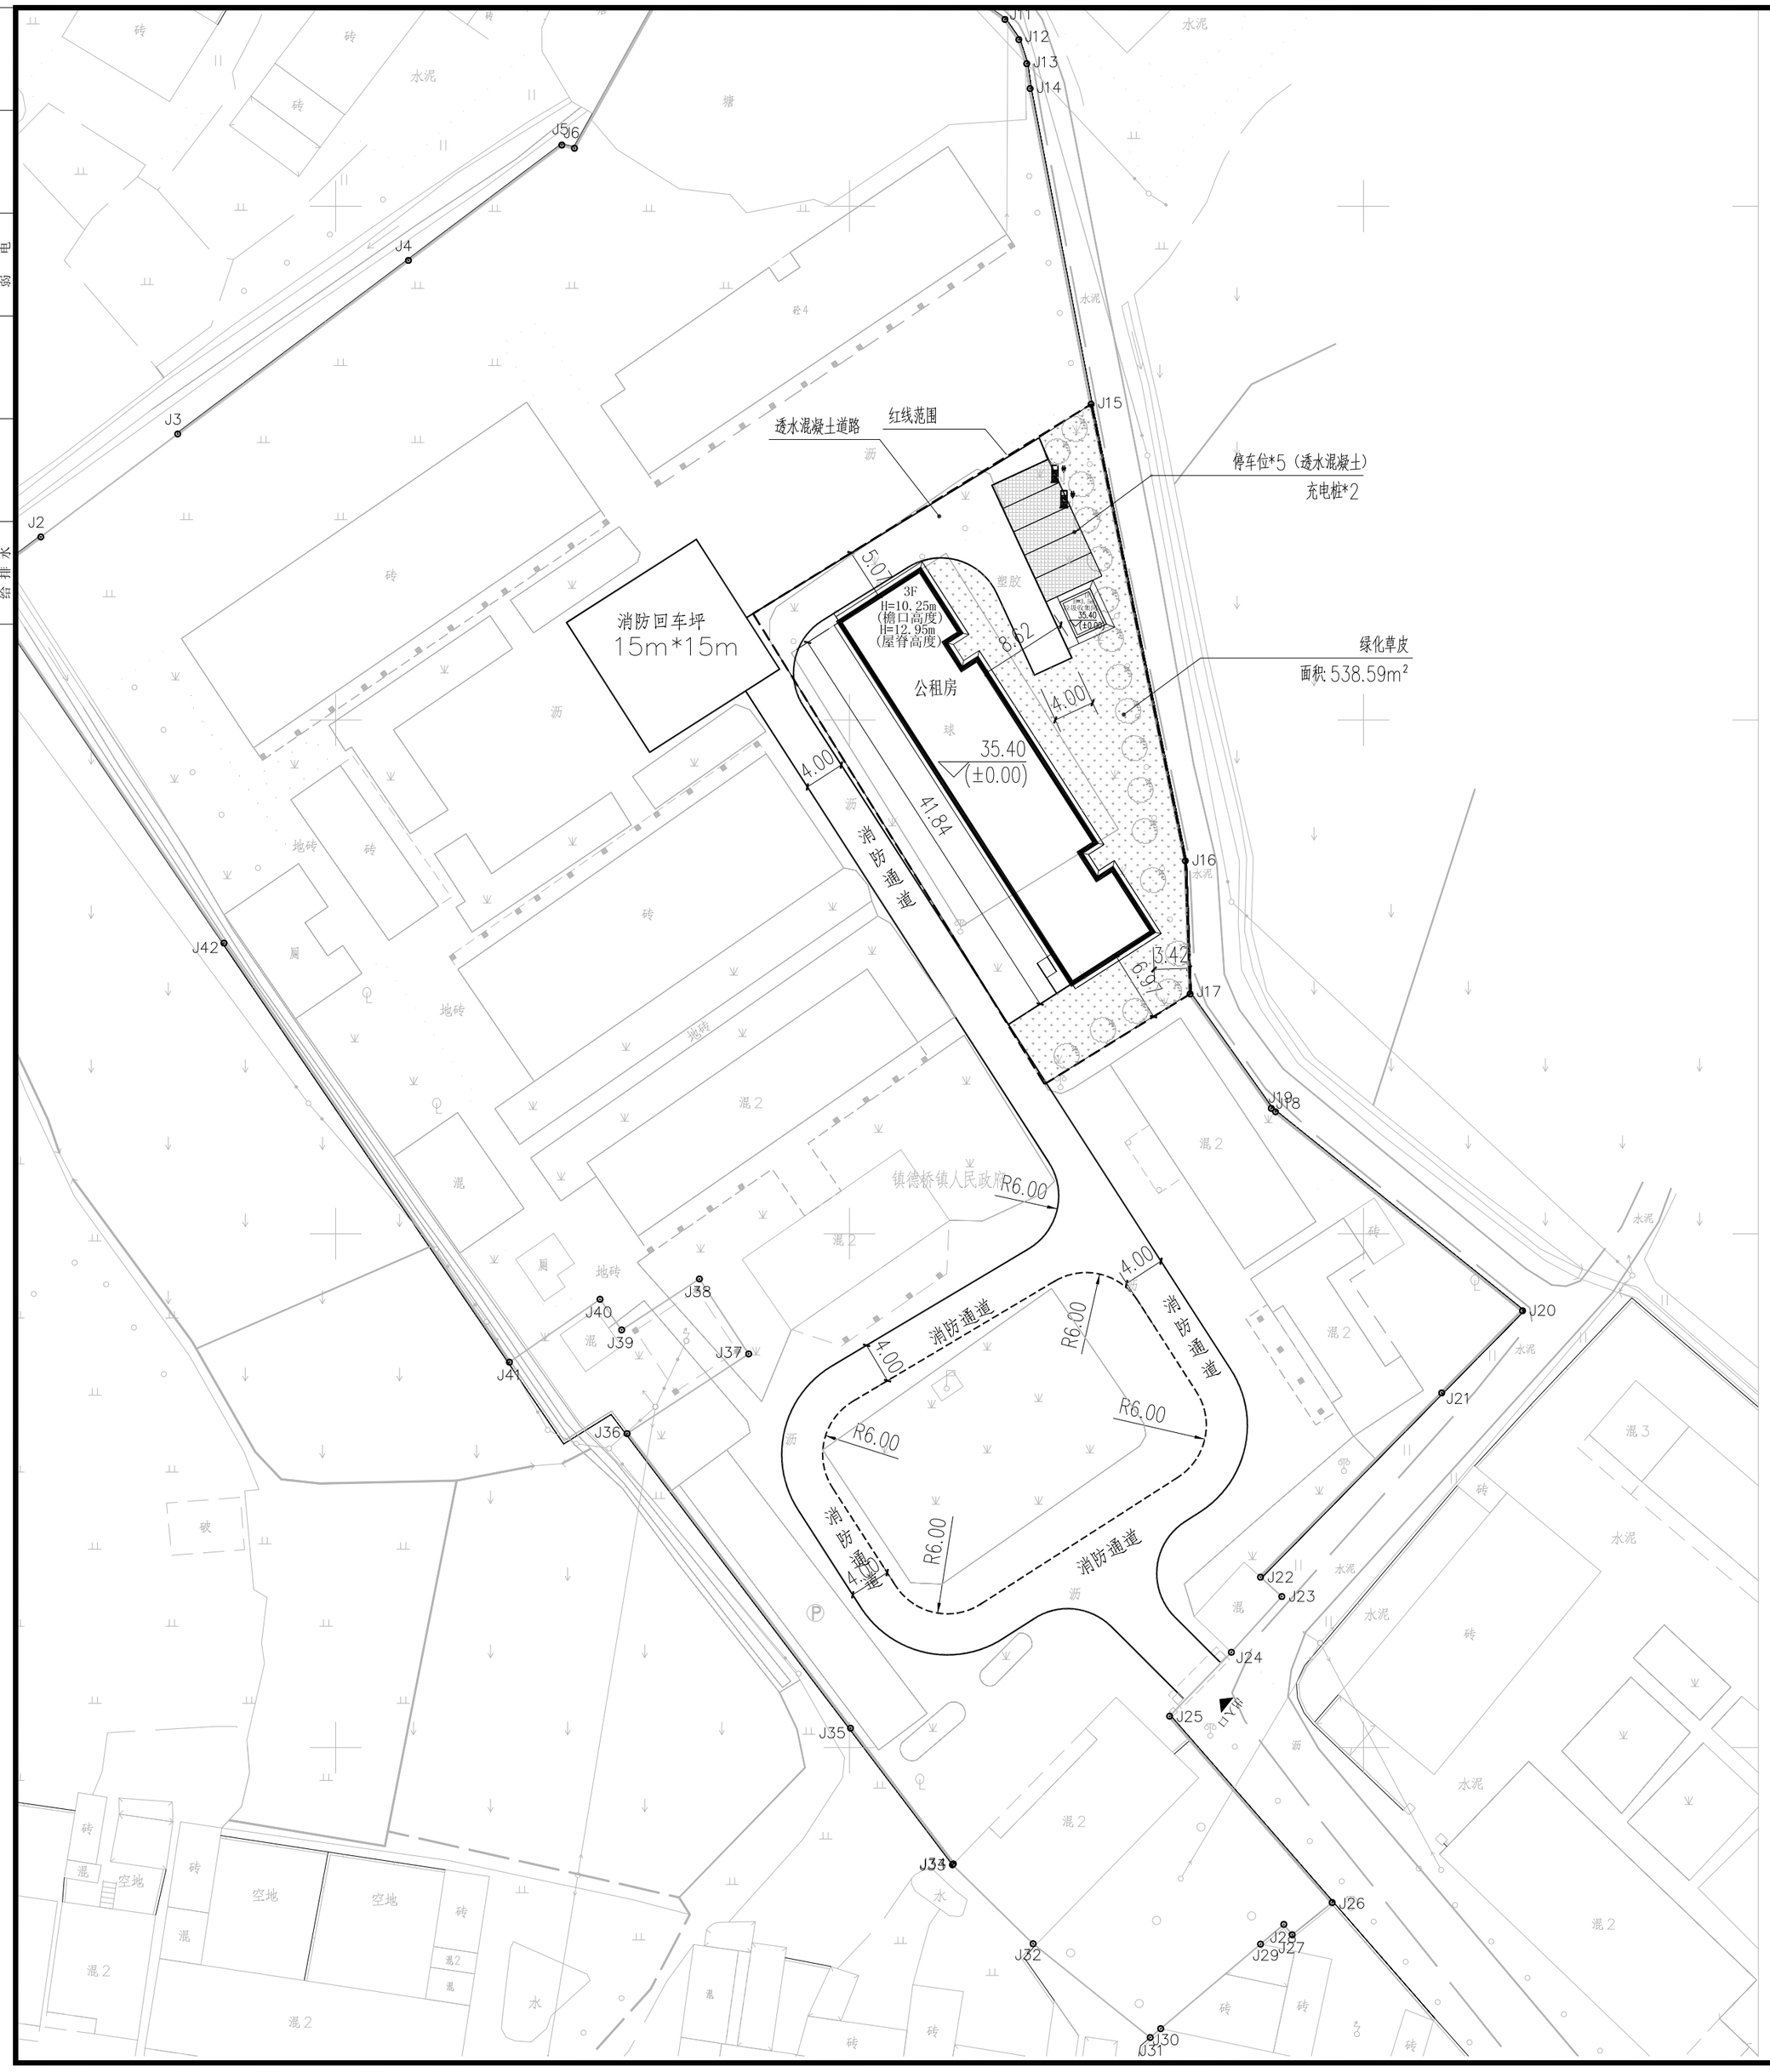

北

1:500

图例

	新建建筑
	原有建筑
	拆除建筑
	道路
83.301 / 81.925	室内为标高
	用地红线

说明

1、本图依据1:500地形图进行绘制。

2、图中坐标均采用1984年德山独立坐标系，1956年黄海高程系，等高距为1米。

3、图中用地界线及区内新建房屋采用坐标定位，新建房屋坐标为外墙交点坐标。

4、图中所注建筑高度均指室外地面至檐口高度。

5、图中尺寸，标高，坐标均以米为单位,场内设计标高根据新测绘道路标高为依据，施工时场内实际标高根据具体情况进行调整。

主要经济技术指标

序号	项目名称		指标
1	总用地面积		1539.56㎡
2	建筑基底面积	公租房	379.77㎡
		垃圾收集间	12.44㎡
3	建筑面积	总建筑面积	1151.75㎡
		公租房	1139.31㎡
		垃圾收集间	12.44㎡
4	计容面积		1151.75㎡
5	容积率		0.75
6	建筑密度		25.48%
7	绿地率		33.56%
8	停车位		5个
9	充电桩		2个

区位图/REGIONAL LOCATION MAP :

SJAD

湖南善卷建筑设计有限公司

HUNAN SHANJUAN ARCHITECTURAL DESIGN CO.,LTD

■ 建筑工程设计：乙级

■ 市 政 设 计：乙级

审定 APPROVED	蒋成名	
审核 IDENTIFIED	杨慧军	
项目负责人 PROJECT LEADER	熊海利	
专业负责人 CHIEF	熊海利	
校对 CHECKED	熊海利	
设计 DESIGNED	李佳俐	
制图 DRAWN	李佳俐	

建设单位/CLIENT:

镇德桥夹巷口社区

项目名称/PROJECT:

镇德桥夹巷口社区公租房

图纸名称/TITLE:

定位图

设计号/DESIGNED NO: 2025-

设计阶段/STATUS: 方案图

专业/DISCIPLINE: 建筑

比例/SCALE:	1：300	规格	A2

出图日期/DATE: 2025.3

图号/DRAWING NO. ZT-01

设计出图章/DESIGN THE STAMP:

注册师章/REGISTRAR'S BADGE: