


鼎城区2023年度第十三批次建设项目〈斗姆湖空港新城加压泵站〉
3203.4-37561.2

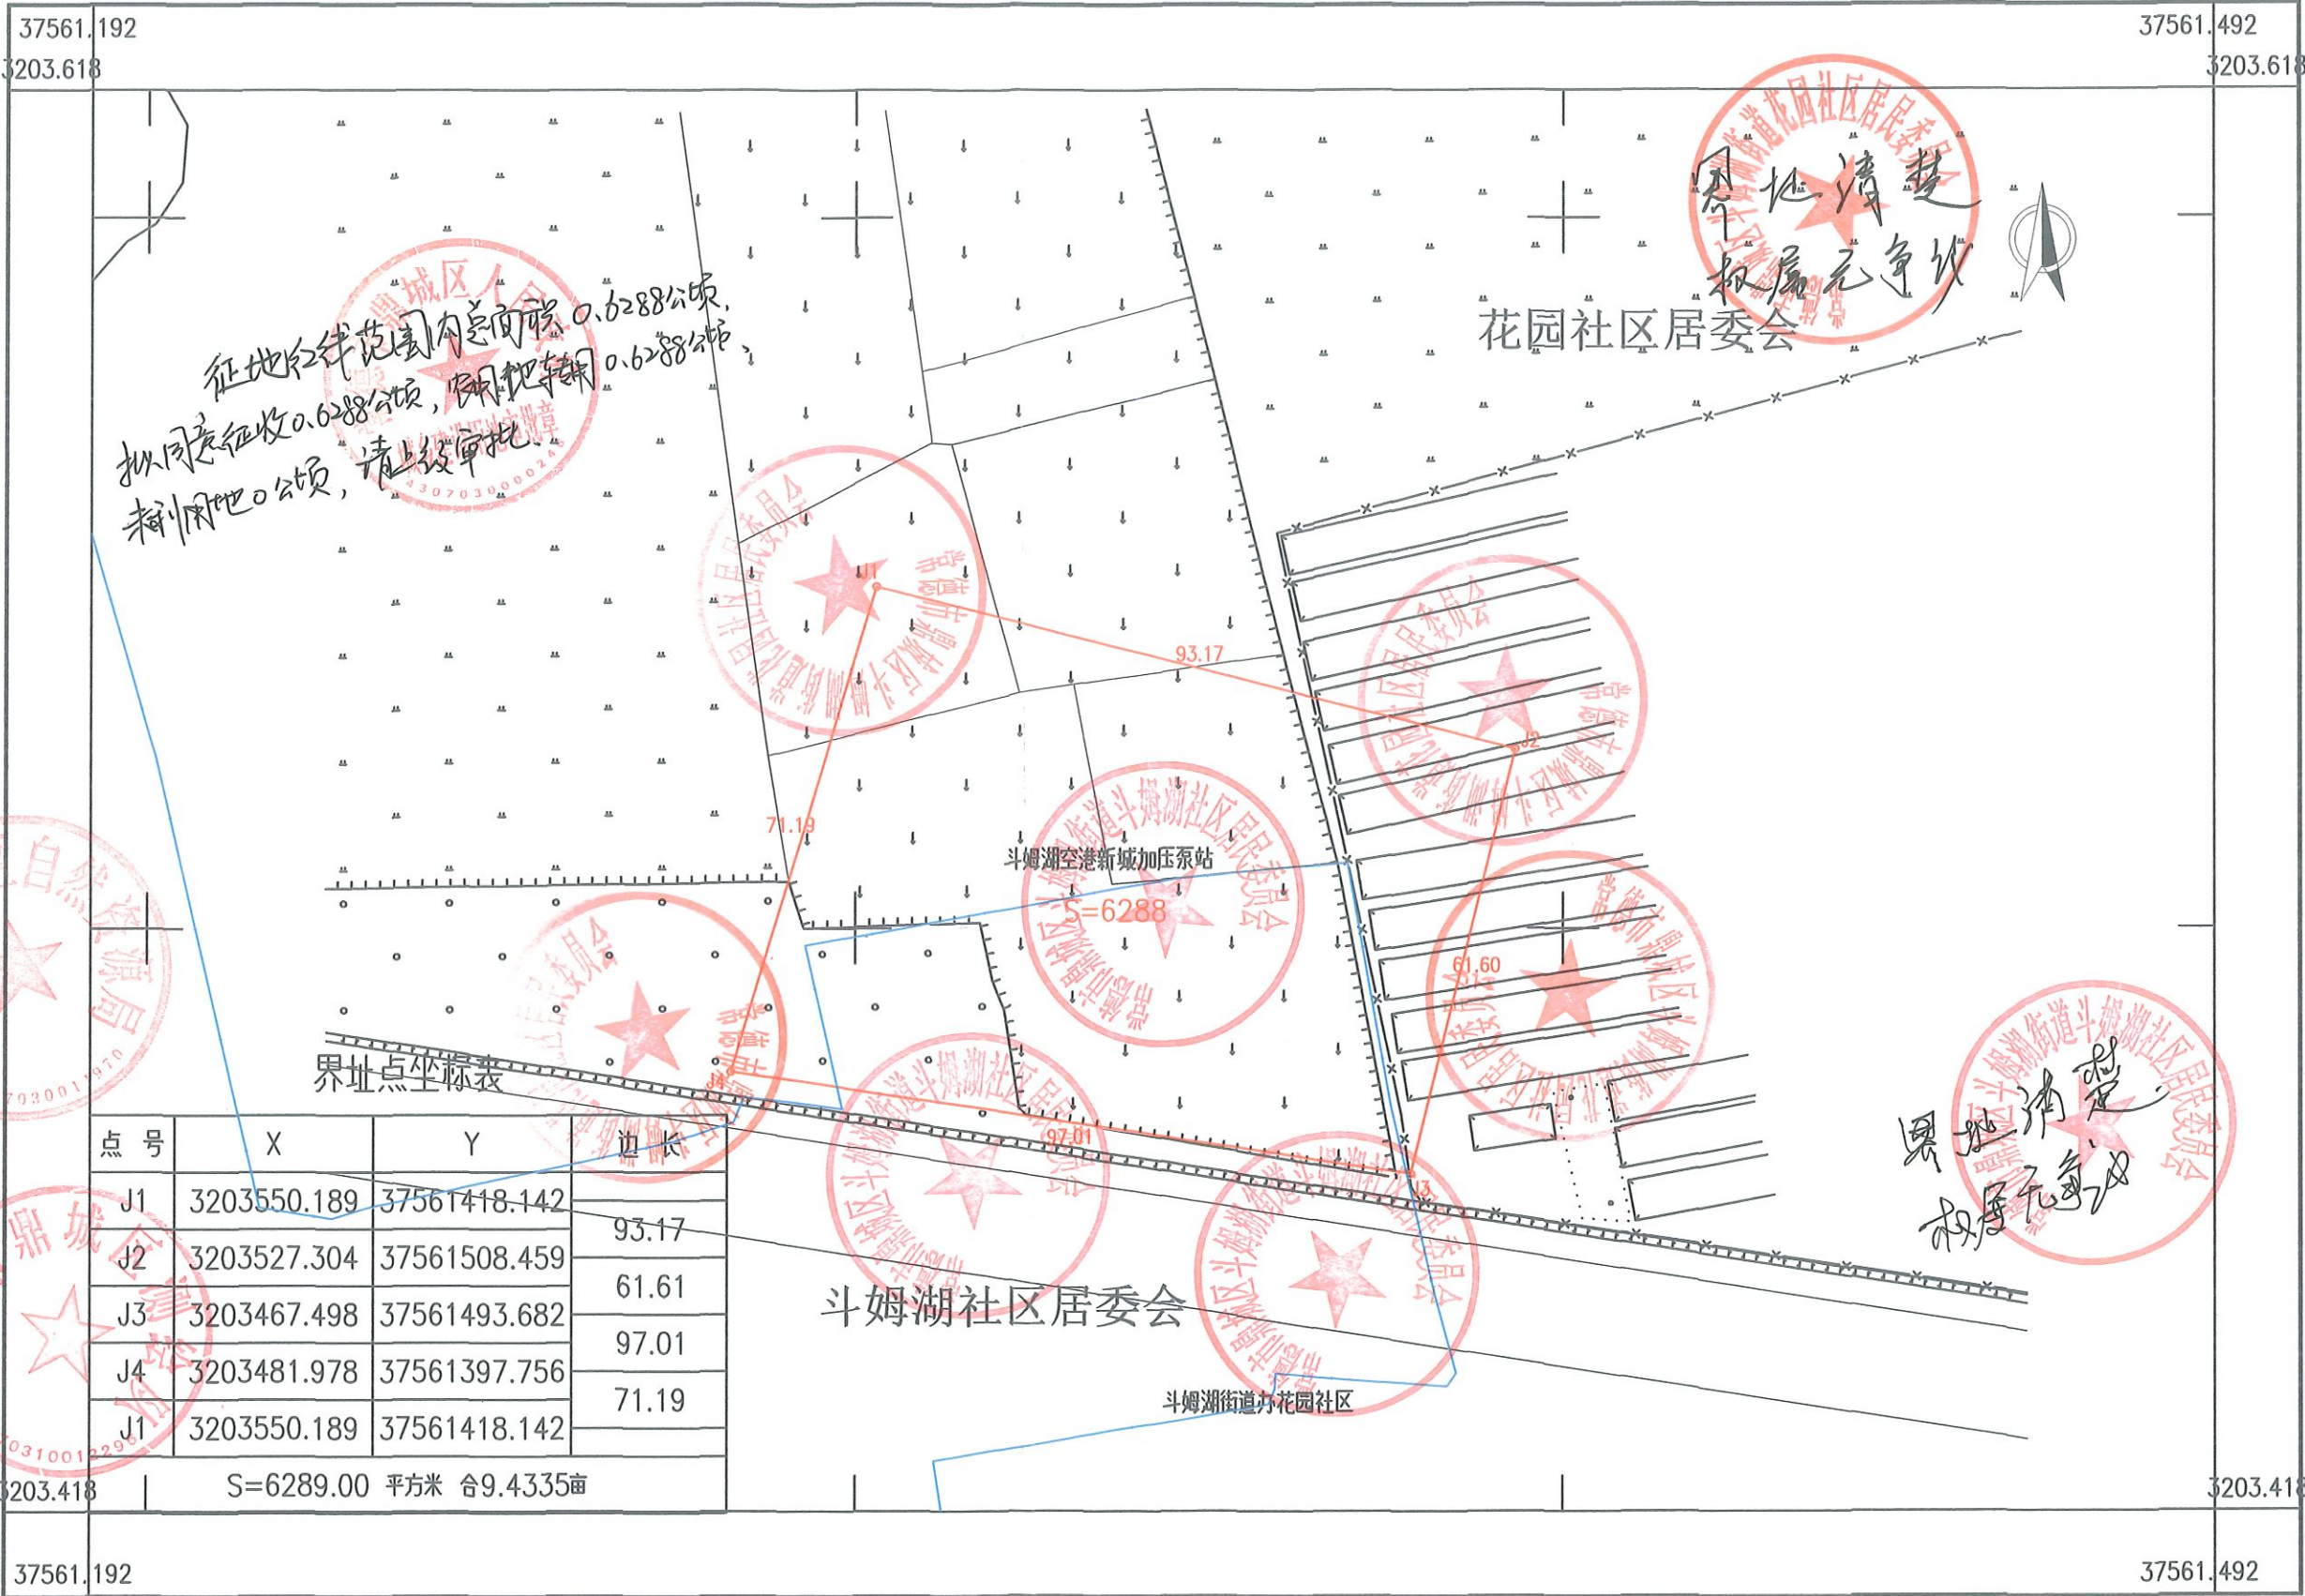

2019年9月数字化制图。
2000国家大地坐标。
1985国家高程基准，等高距为1米。
2007年版图式。

1:1000

测量员：肖 靓
绘图员：肖 靓
检查员：毛俊威