


鼎城区2024年度第九批次（增减挂钩）建设项目
3230.511-37559.710

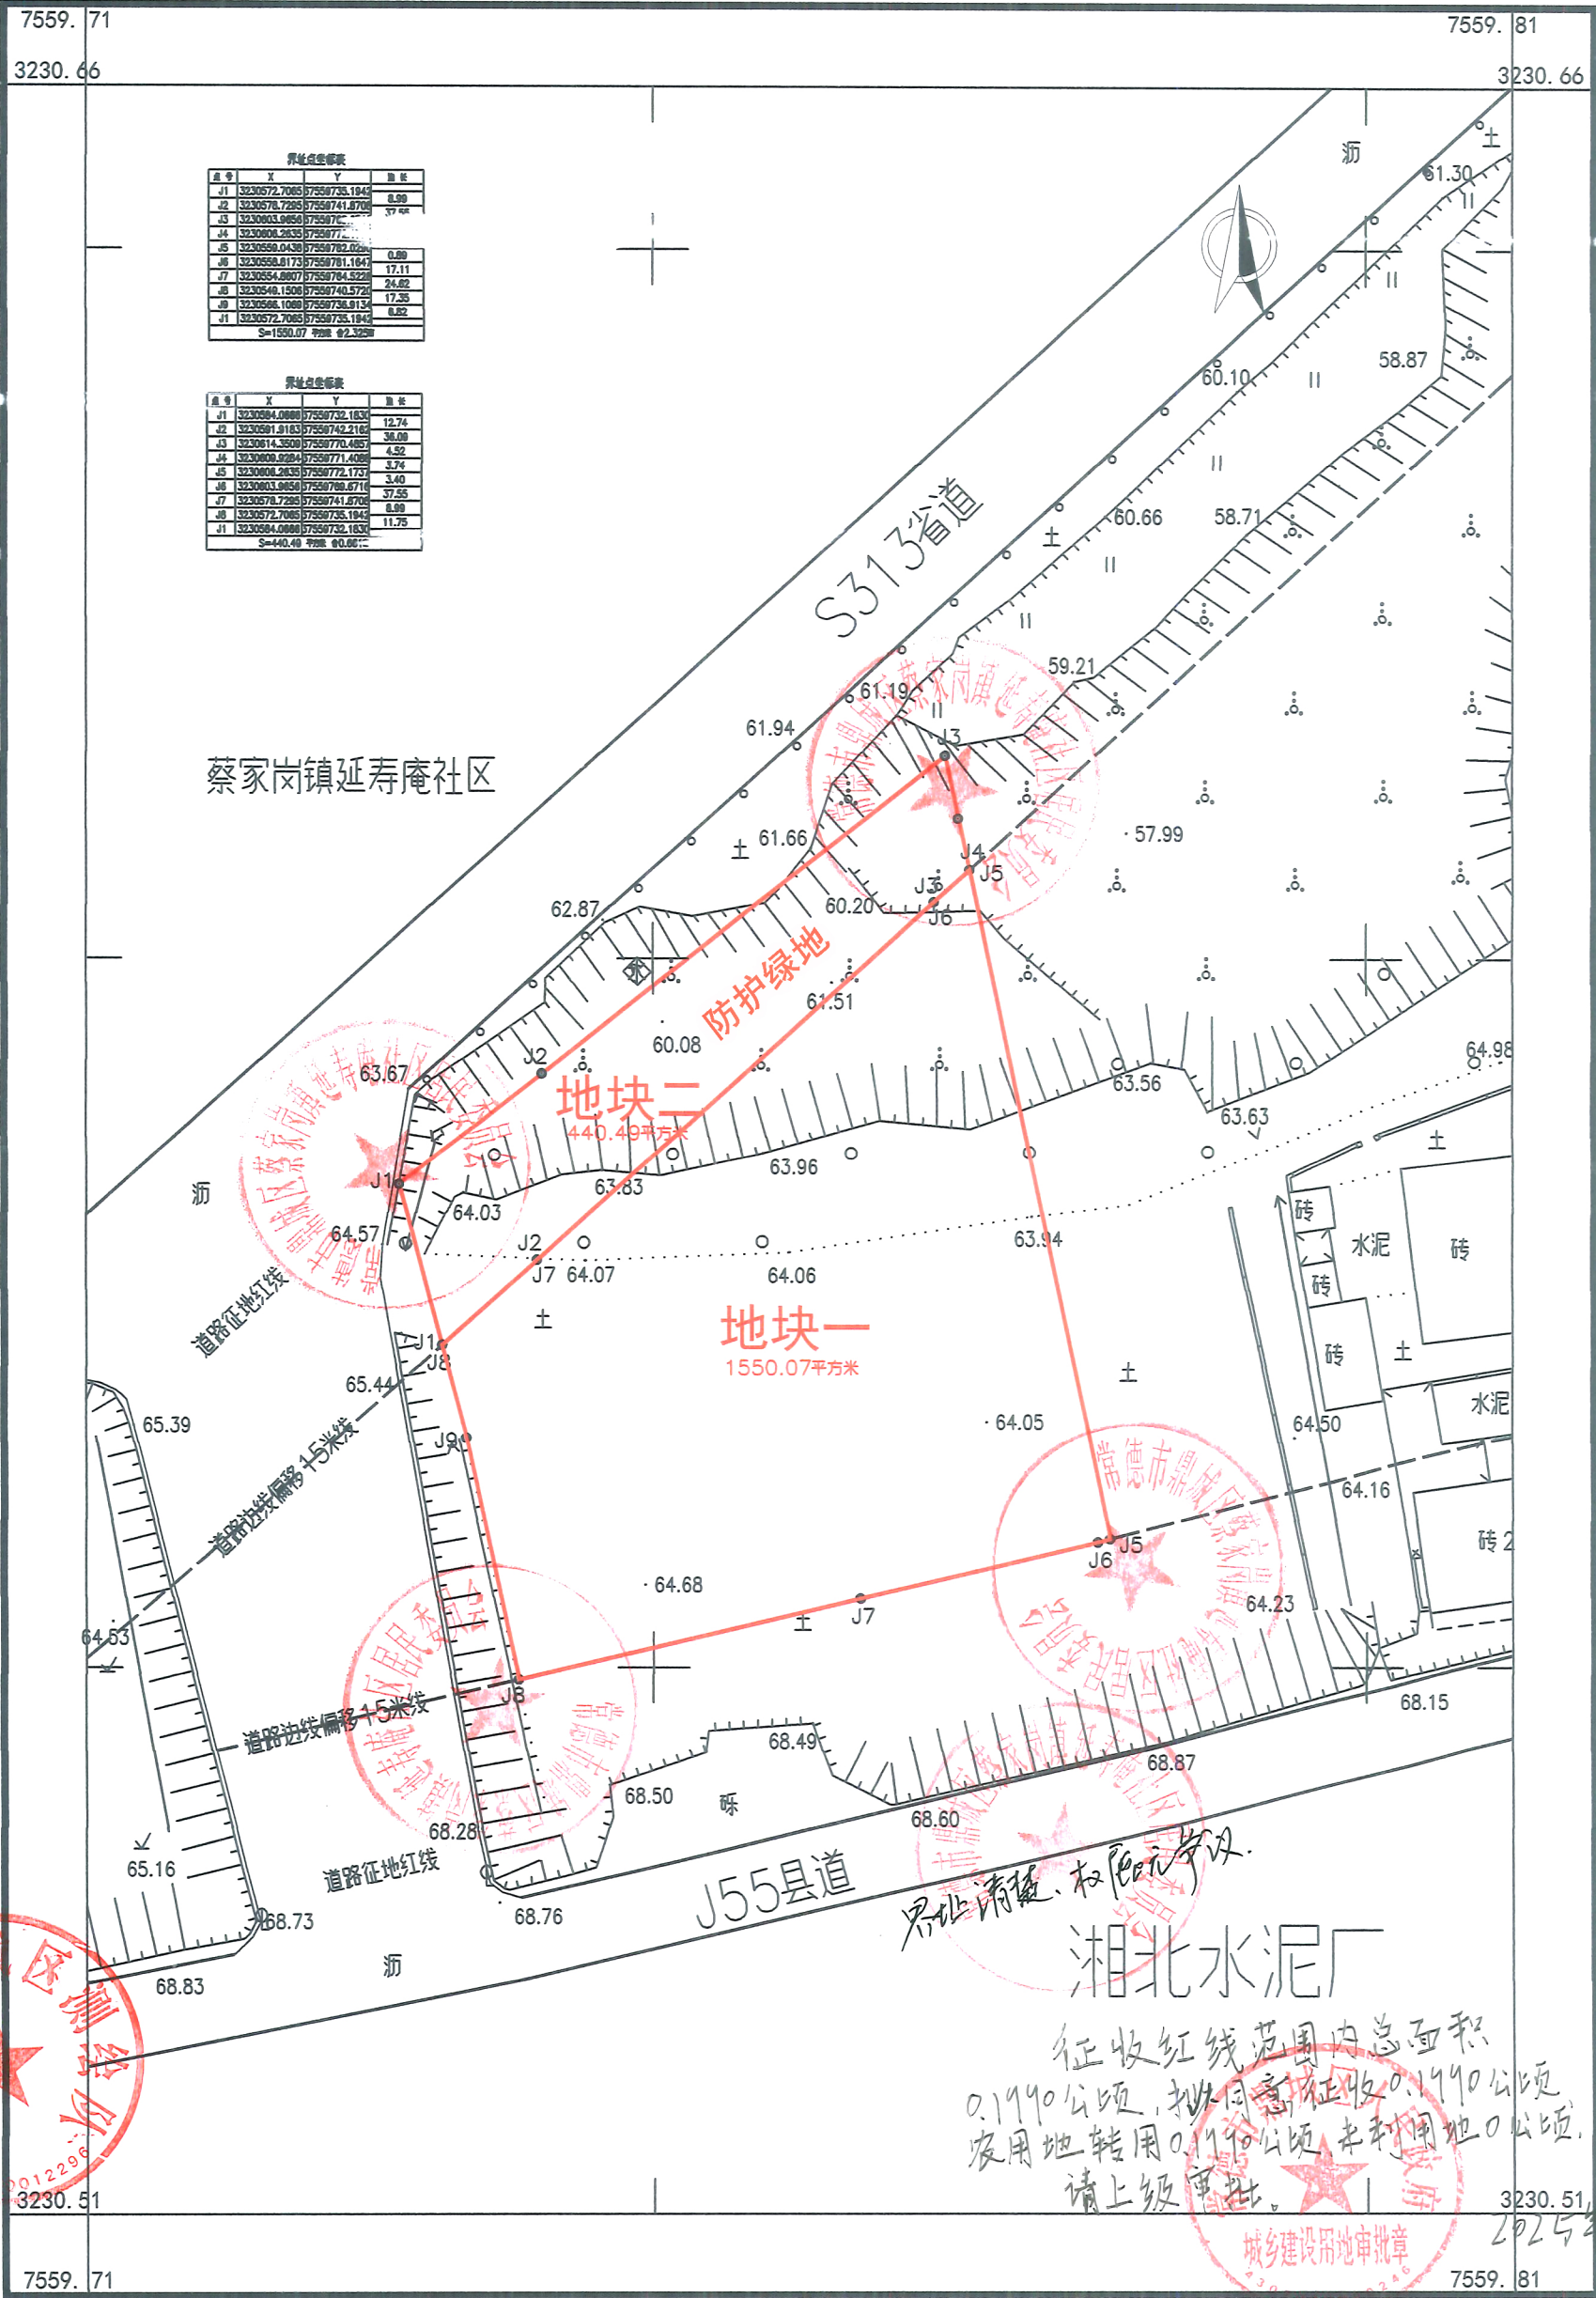

2000国家大地坐标系
1985国家高程基准, 等高距为1米
2017年版图示
2021年1月

1:500

附注: 测量员: 彭俊
绘图员: 杨展
检查员: 毛俊威