


鼎城区斗姆湖污水处理设施建设项目
3202.72-37561.29

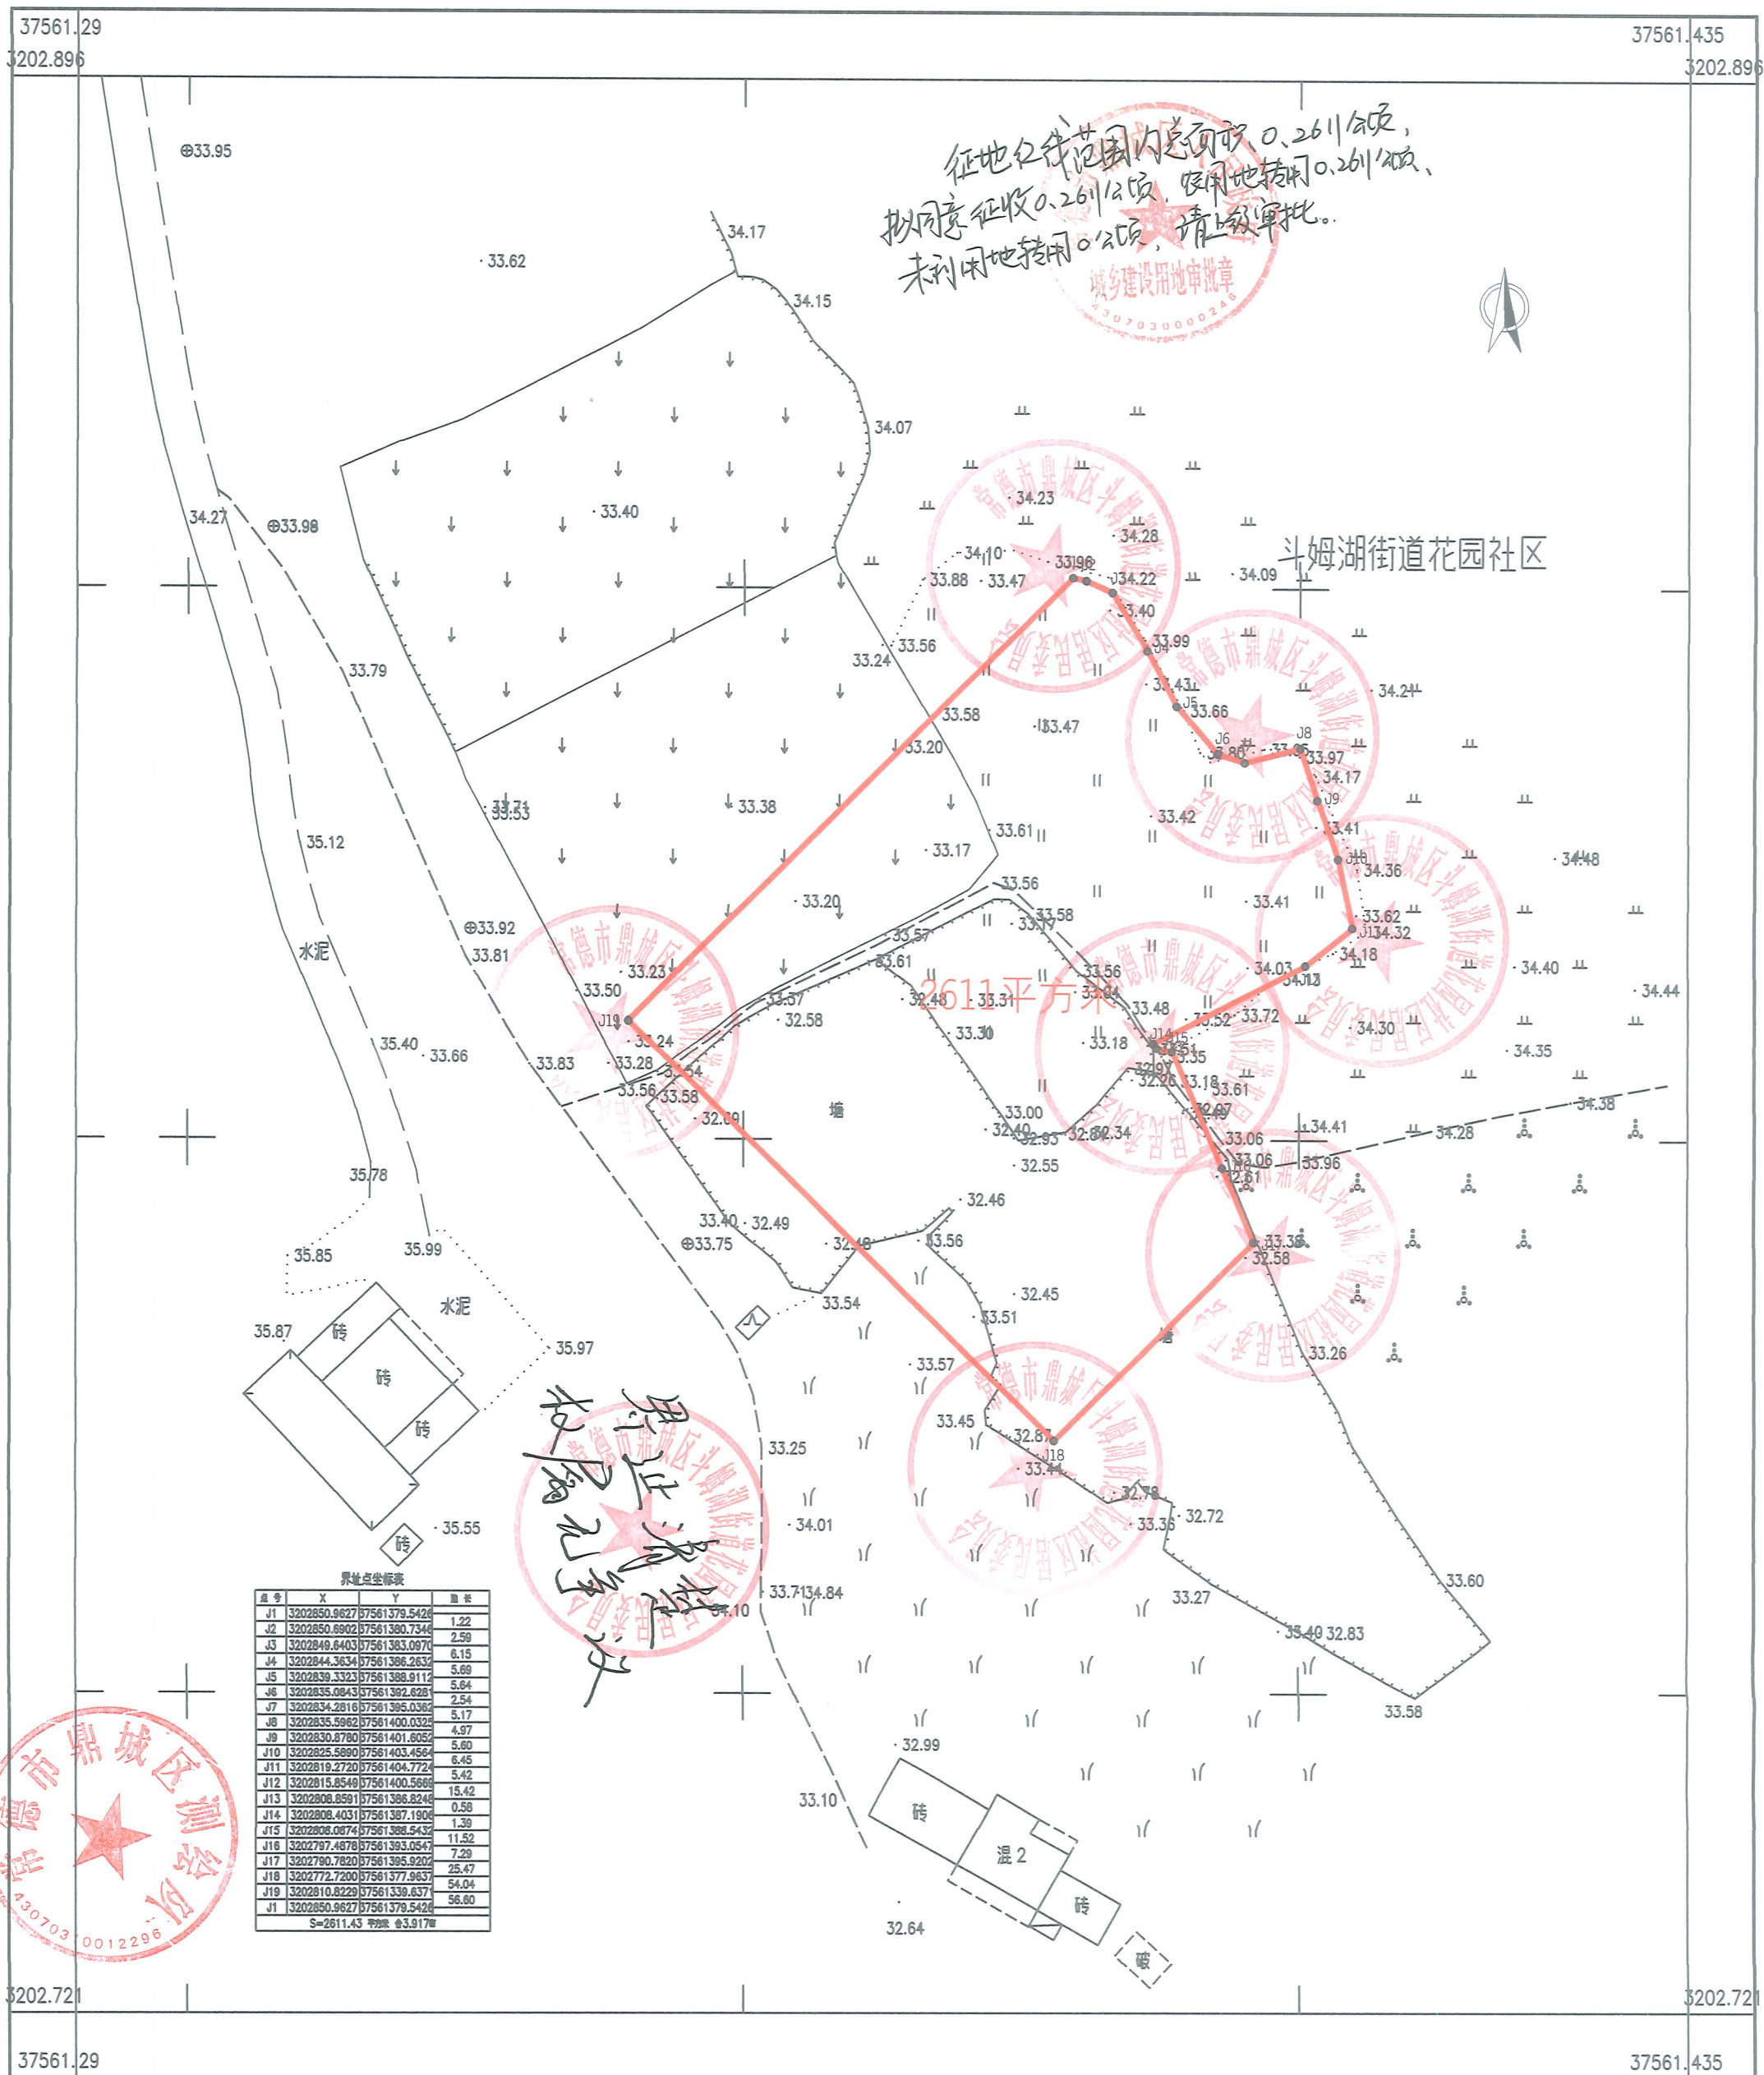

2023年5月数字化制图。
2000国家大地坐标系。
1985国家高程基准，等高距为1米。
2017年版图式。

1:500

测量员：杨展
绘图员：杨展
检查员：毛俊威