


鼎城区2025年度第三批次建设项目
3181.25-565.98

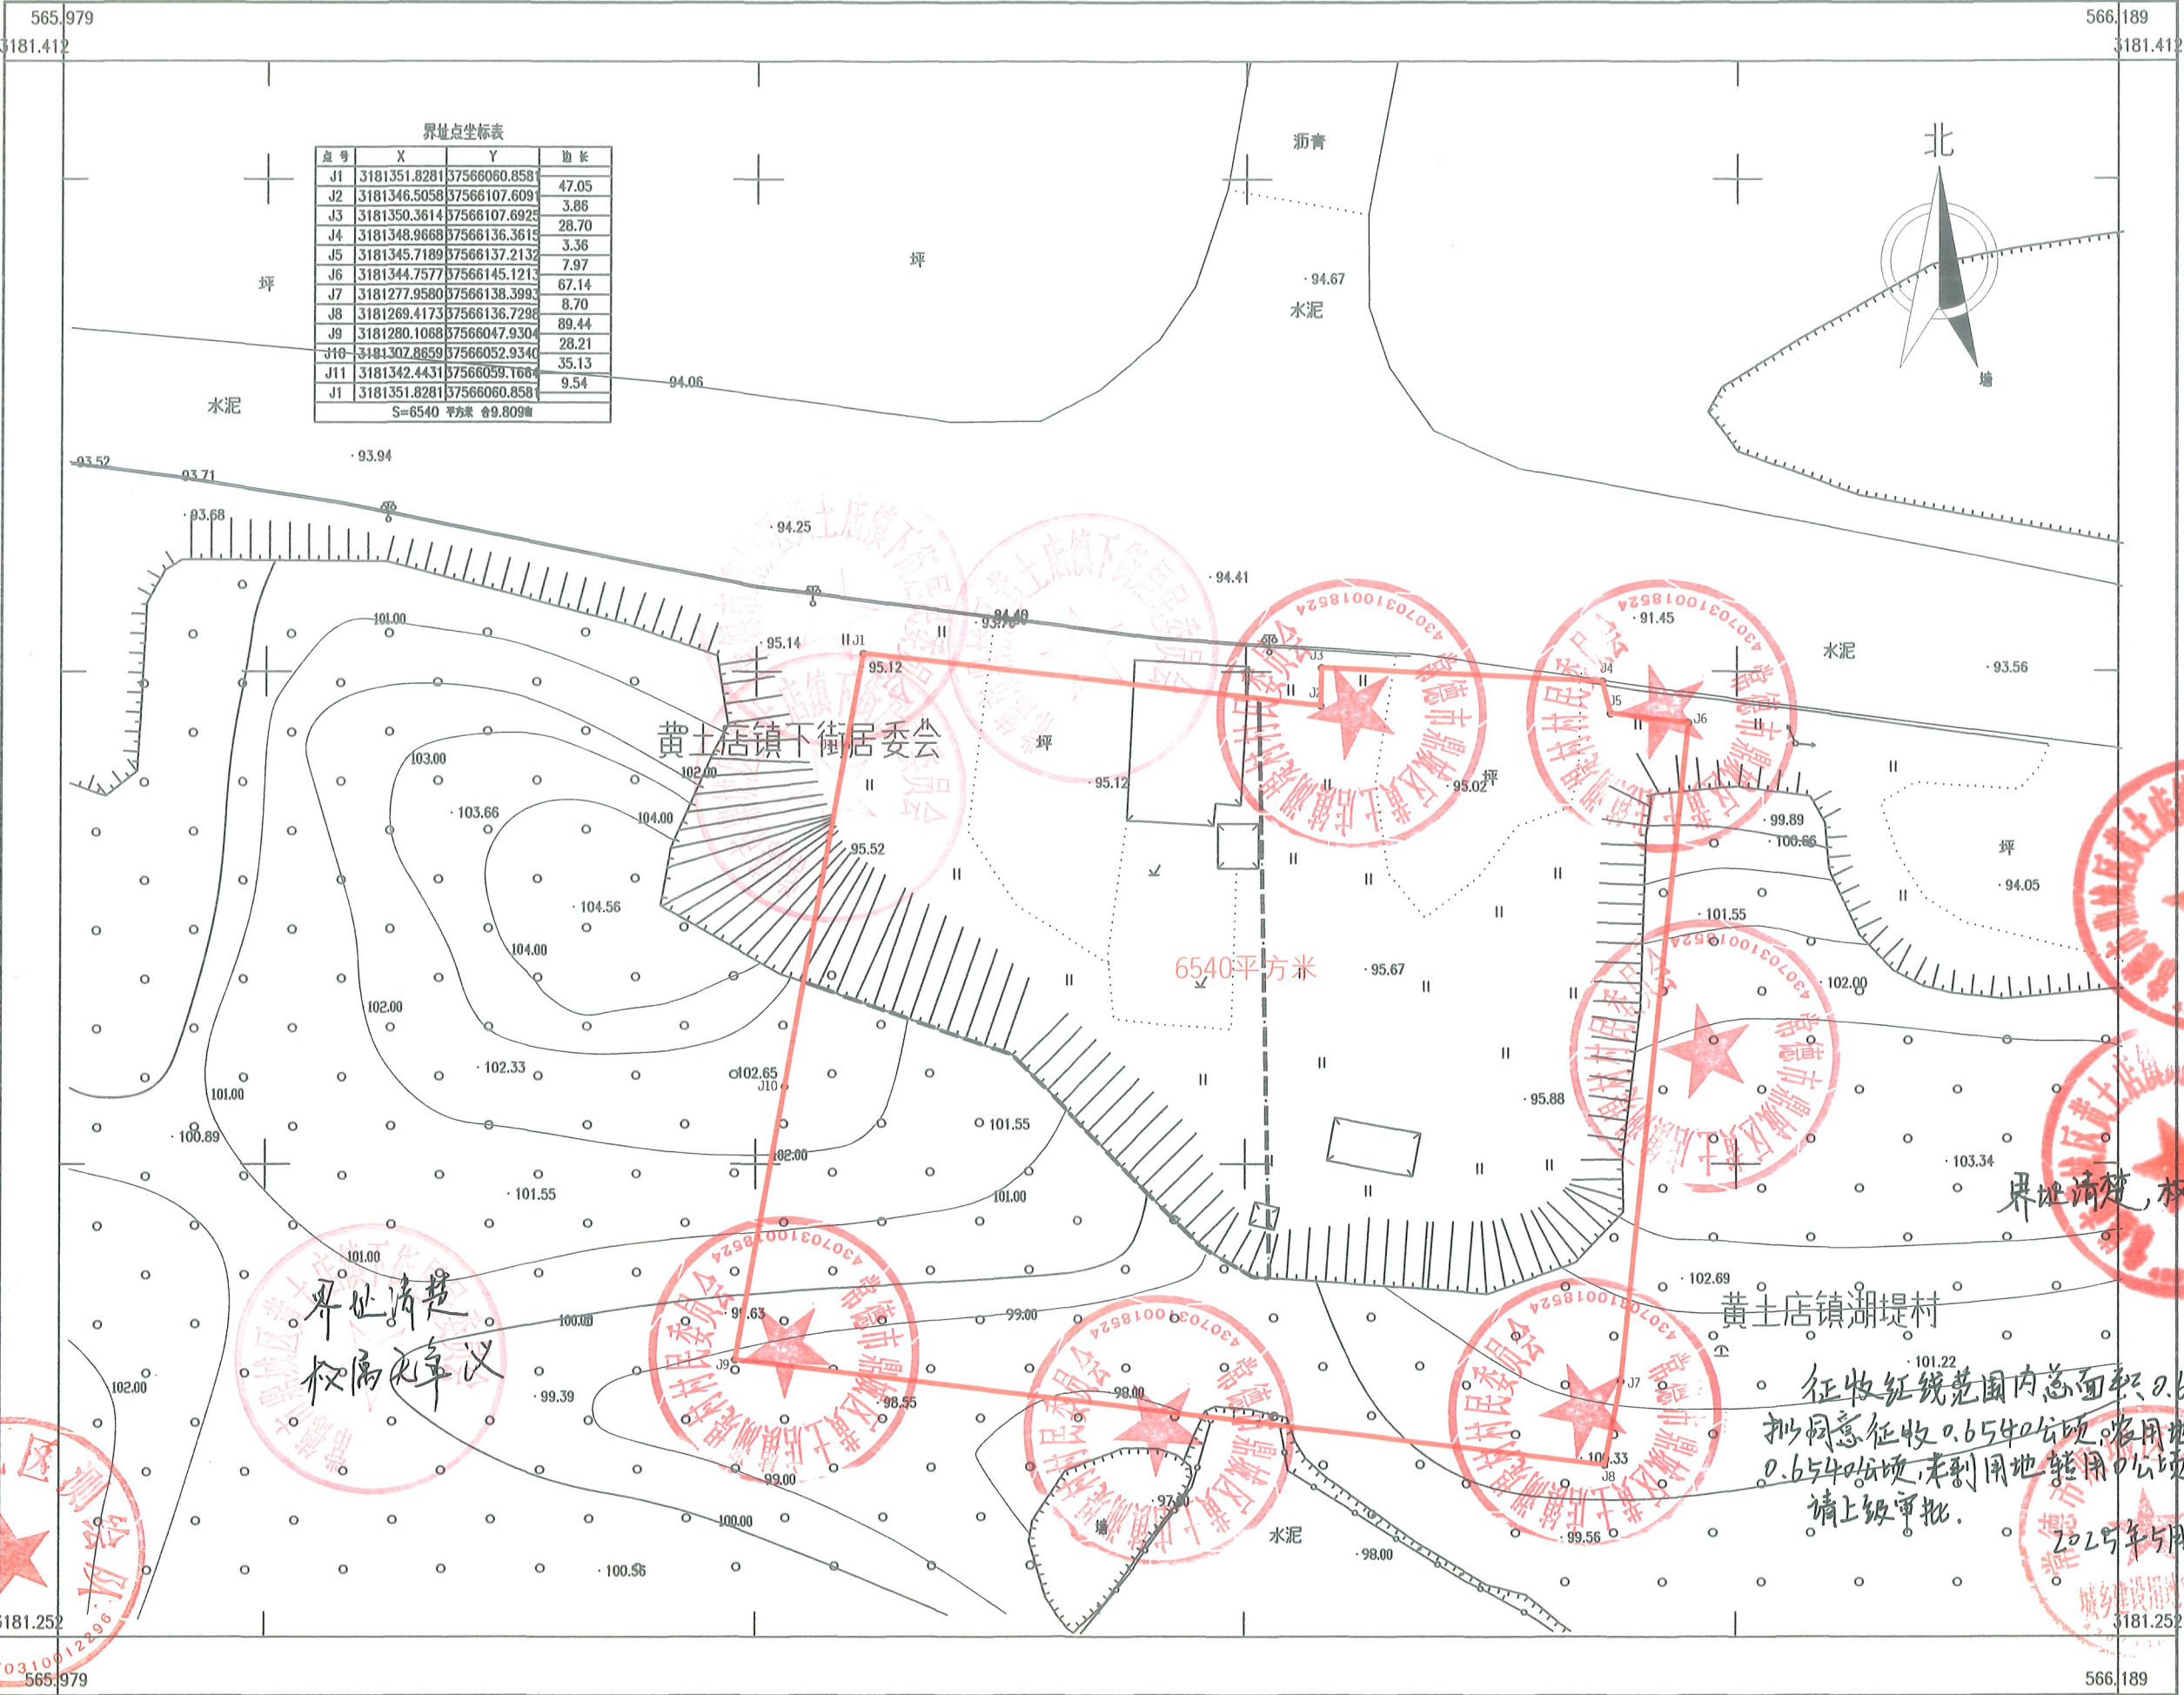

2024年3月数字化制图。
2000国家大地坐标系。
1985国家高程基准,等高距为1米。
2007年版图式。

1:500

测量员: 杨展
绘图员: 杨展
检查员: 毛俊威