


鼎城区2025年度第六批次（增减挂钩）建设项目
3208.253-37565.528

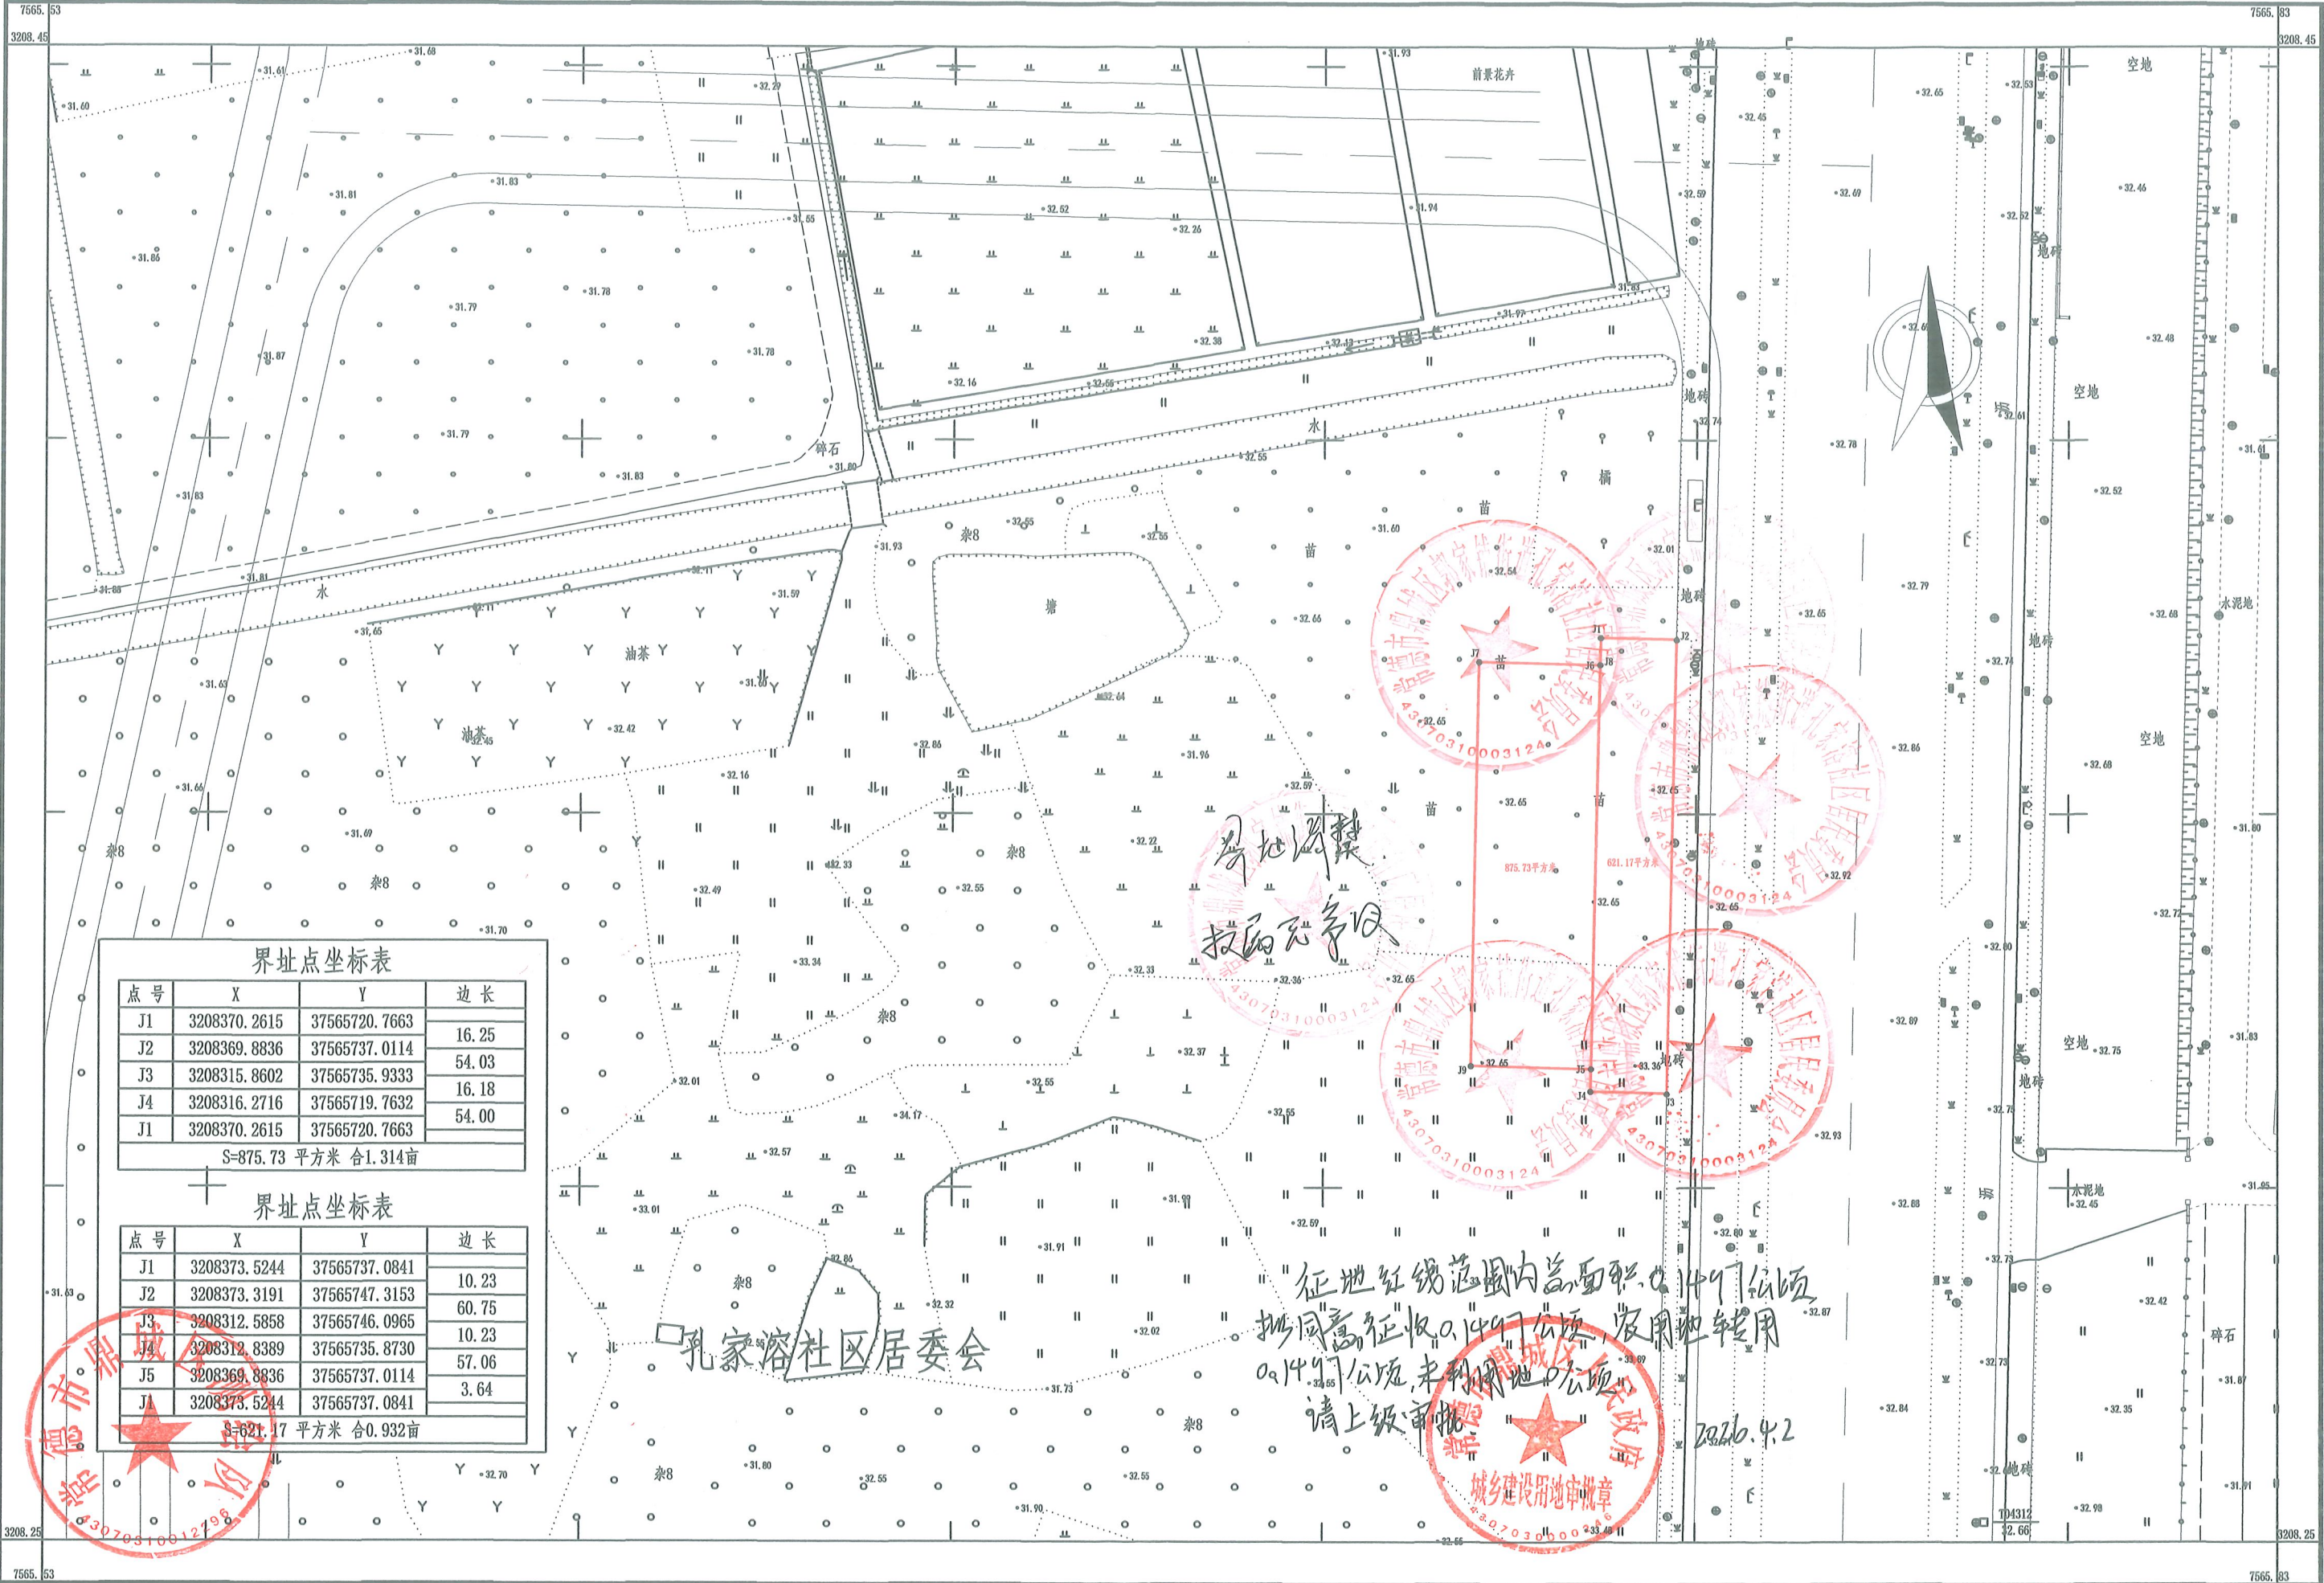

界址点坐标表

点号	X	Y	边长
J1	3208370.2615	37565720.7663	16.25
J2	3208369.8836	37565737.0114	54.03
J3	3208315.8602	37565735.9333	16.18
J4	3208316.2716	37565719.7632	54.00
J1	3208370.2615	37565720.7663	

S=875.73 平方米 合1.314亩

界址点坐标表

点号	X	Y	边长
J1	3208373.5244	37565737.0841	10.23
J2	3208373.3191	37565747.3153	60.75
J3	3208312.5858	37565746.0965	10.23
J4	3208312.8389	37565735.8730	57.06
J5	3208369.8836	37565737.0114	3.64
J1	3208373.5244	37565737.0841	

S=621.17 平方米 合0.932亩

孔家溶社区居委会

征地区域范围内总面积0.1497公顷
批同高征收0.1497公顷，农用地转用
0.1497公顷，未利用地0.0000公顷
请上级审批

2026.4.2