

鼎城区草坪镇德善陵园--公益性墓地总平面图

会签栏			
工 艺		电 气	郭 盈
总 图		弱 电	
建 筑		暖 通	
结 构	陈 部	动 力	陈 部
给排水	陈 部		


中航长沙设计研究院有限公司
CHINA AVIATION CHANGSHA DESIGN AND RESEARCH CO.,LTD.

工程设计证书等级：甲级
Grade of Engineering Design Certificate:Class A
编号：A143003706
Number:A143003706

建设单位：
常德市鼎城区民政局
项目名称：
鼎城区草坪镇德善陵园--公益性墓地

签字栏	
设计	刘 凯
校 对	吴跃帅
审 核	陈 例
专业负责人	胡国华
设计经理	吴跃帅
项目负责人	胡国华
审 定	胡国华
注册师	胡国华

图纸名称：
总平面图
施 工 图
比例 1:600

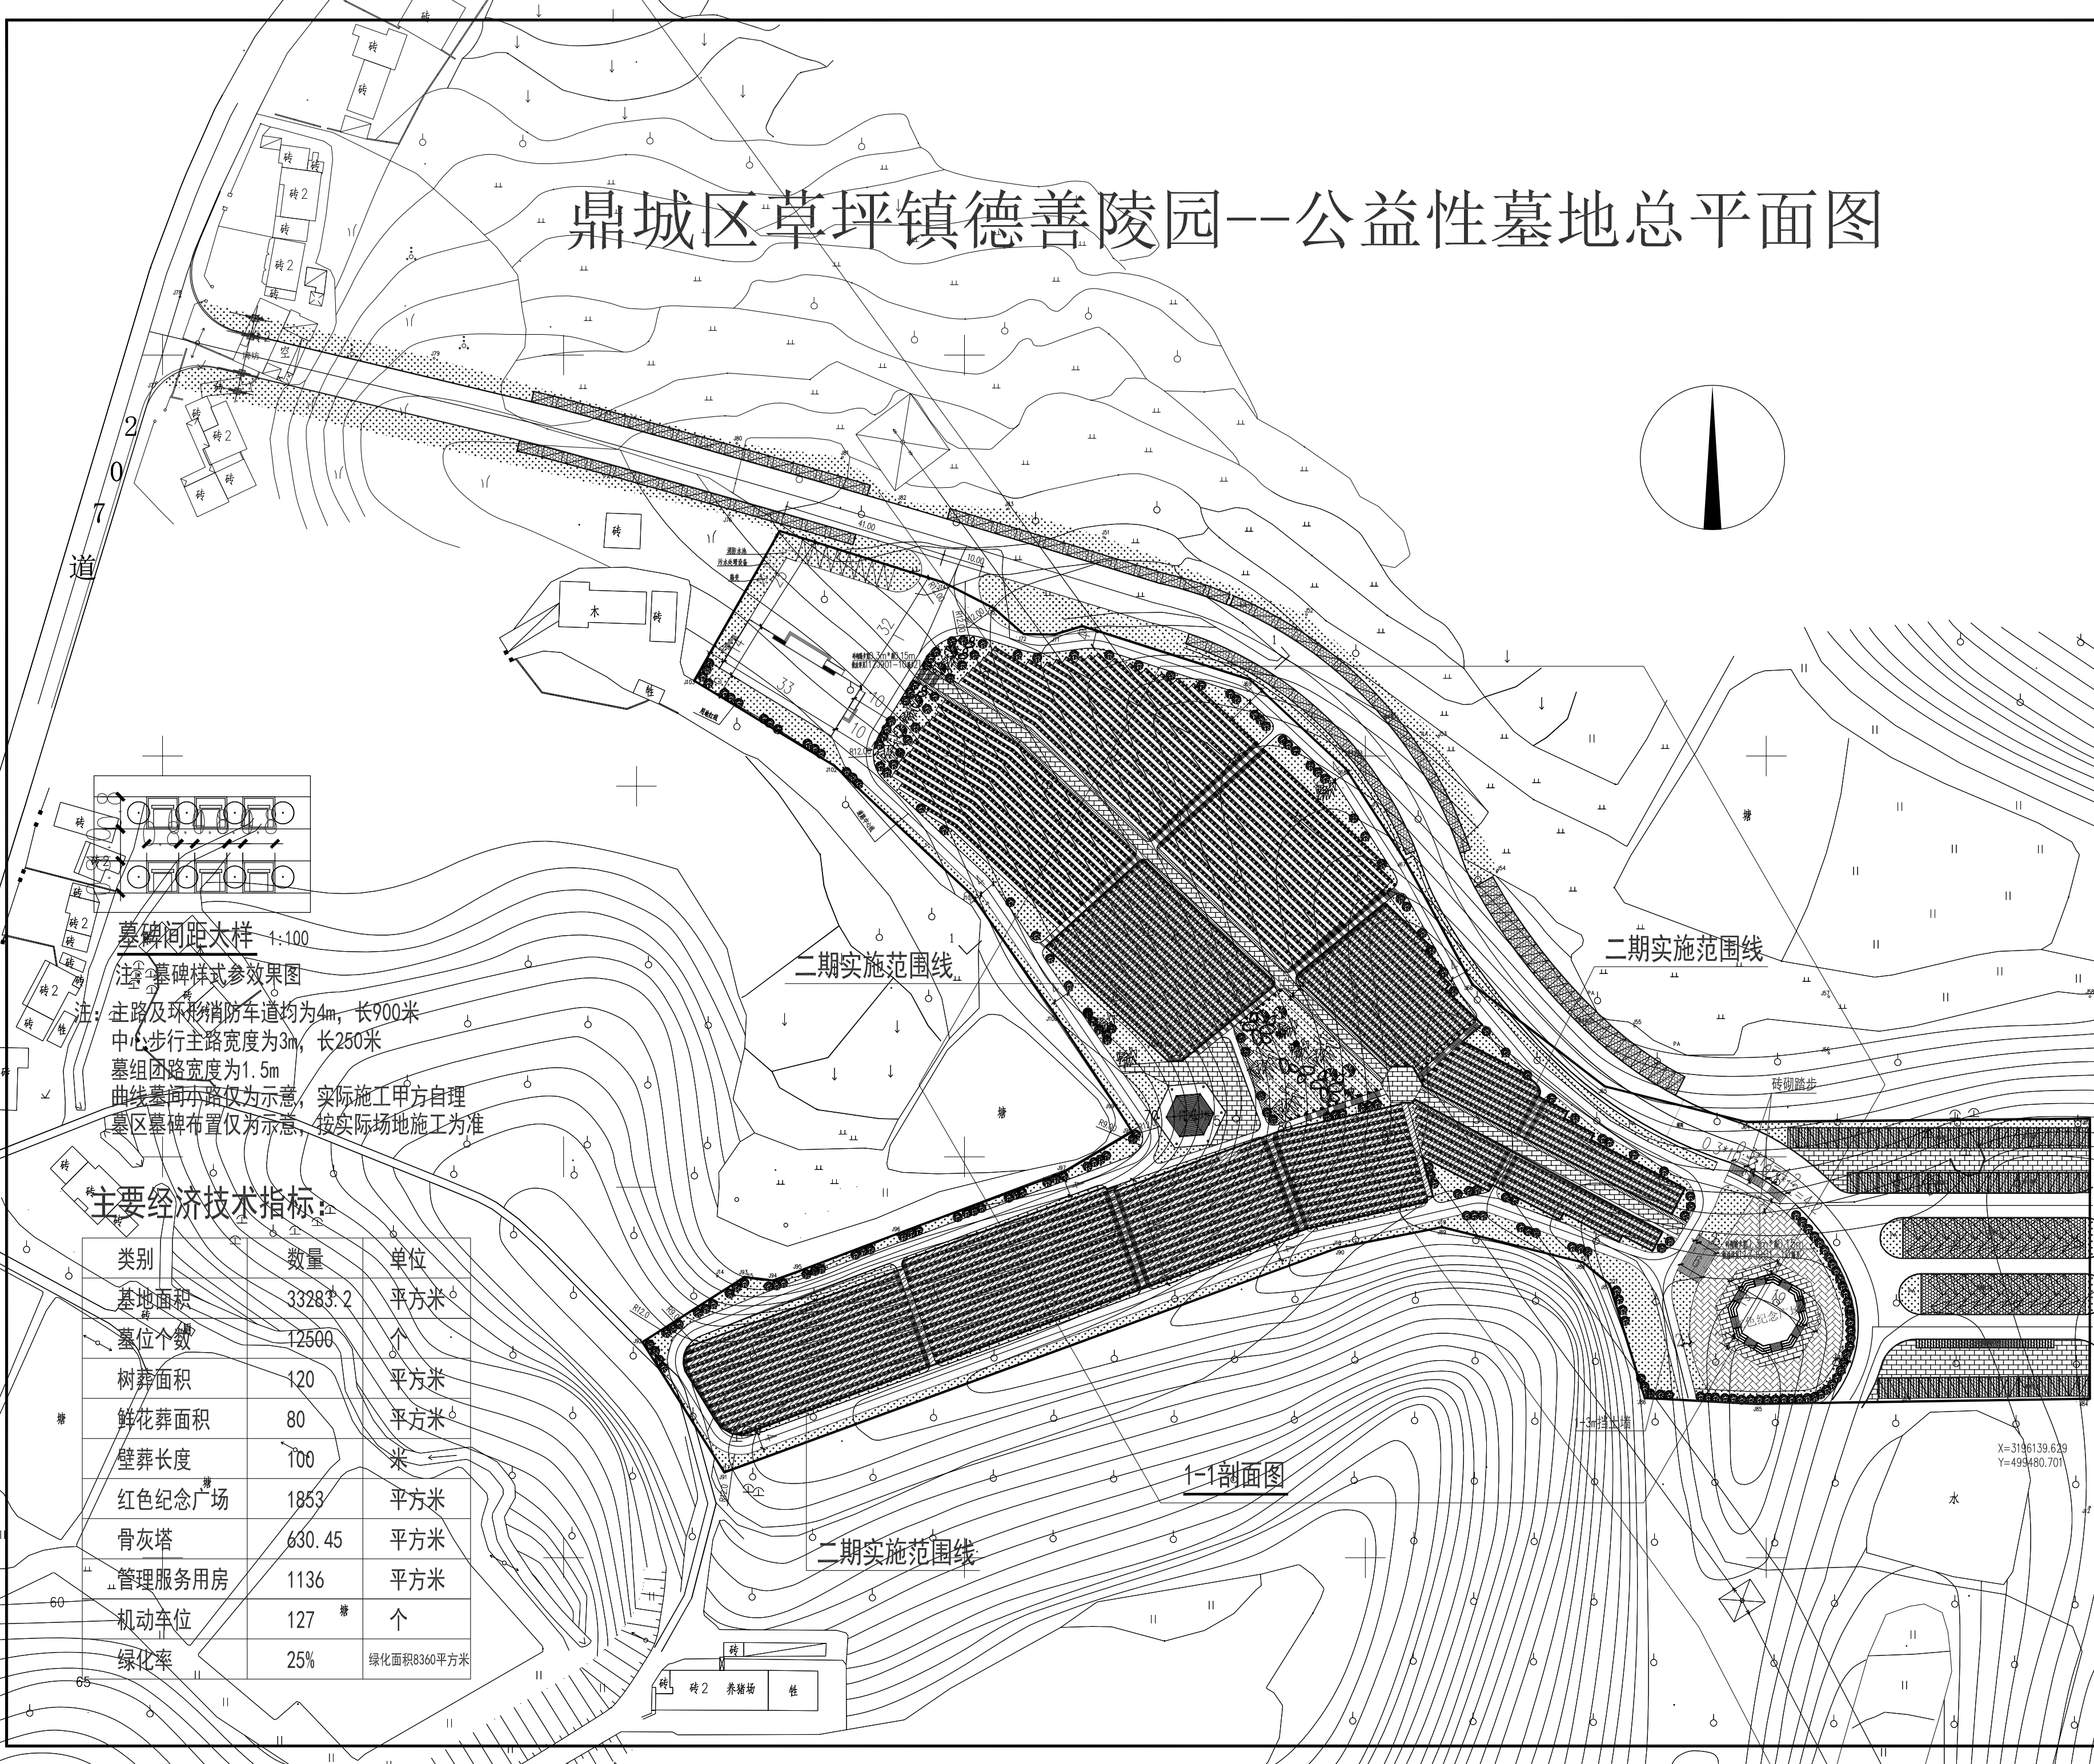

墓位间距大样 1:100

注：墓位样式参效果图

注：主路及环形消防车道均为4m，长900米
中心步行主路宽度为3m，长250米
墓组团路宽度为1.5m
曲线墓间小路仅为示意，实际施工甲方自理
墓区墓碑布置仅为示意，按实际场地施工为准

主要经济技术指标：

类别	数量	单位
基地面积	33283.2	平方米
墓位个数	12500	个
树葬面积	120	平方米
鲜花葬面积	80	平方米
壁葬长度	100	米
红色纪念广场	1853	平方米
骨灰塔	630.45	平方米
管理服务用房	1136	平方米
机动车位	127	个
绿化率	25%	绿化面积8360平方米