


鼎城区200MW风电场项目T046地块勘测定界图

3225.293-37609.565

秘密

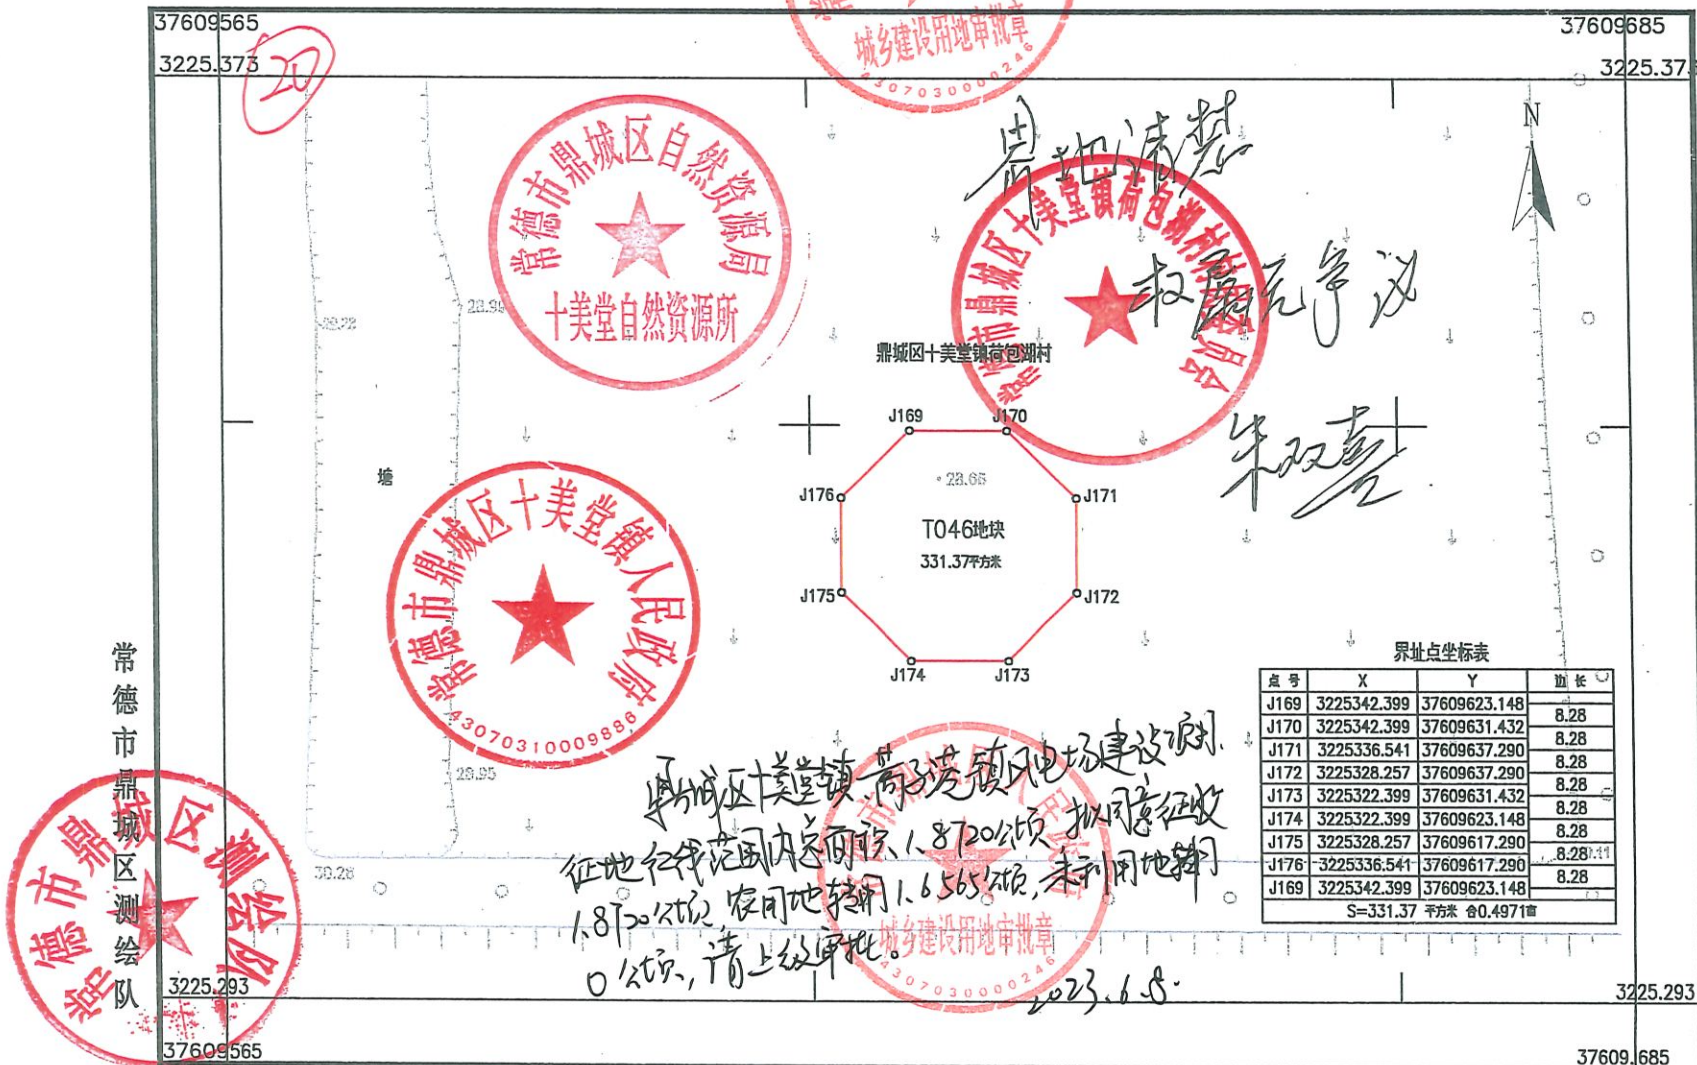

2000国家大地坐标系。
1985国家高程基准,等高距为1米。
2017年版图式。
2023年1月数字化测制图。

1:500


附注:

测量员:杨展
绘图员:徐鼎坤
检查员:毛俊威


此地还涉及黄子港镇风电建设规划
征地在红线范围内总面积为9.87公顷,其中林地
1.87公顷,农用地6.65公顷,未利用地0.65
公顷,请上级审批。
2023.6.8

蒿子港镇


鼎城区200MW风电项目T006-1地块勘测定界图

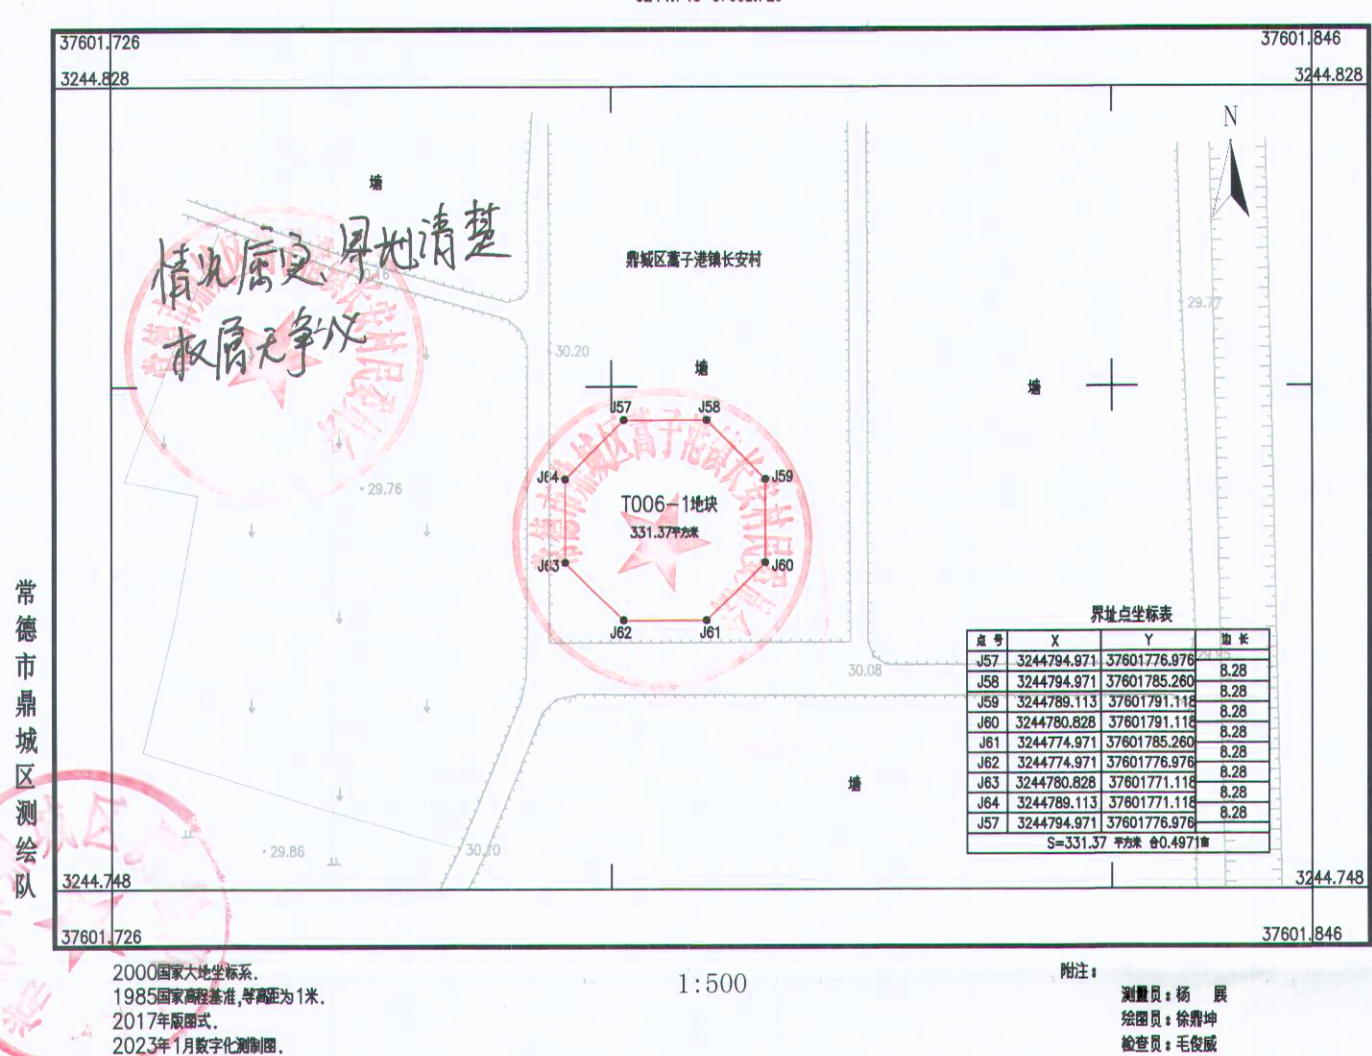


鼎城区200MW风电项目T009-1地块勘测定界图

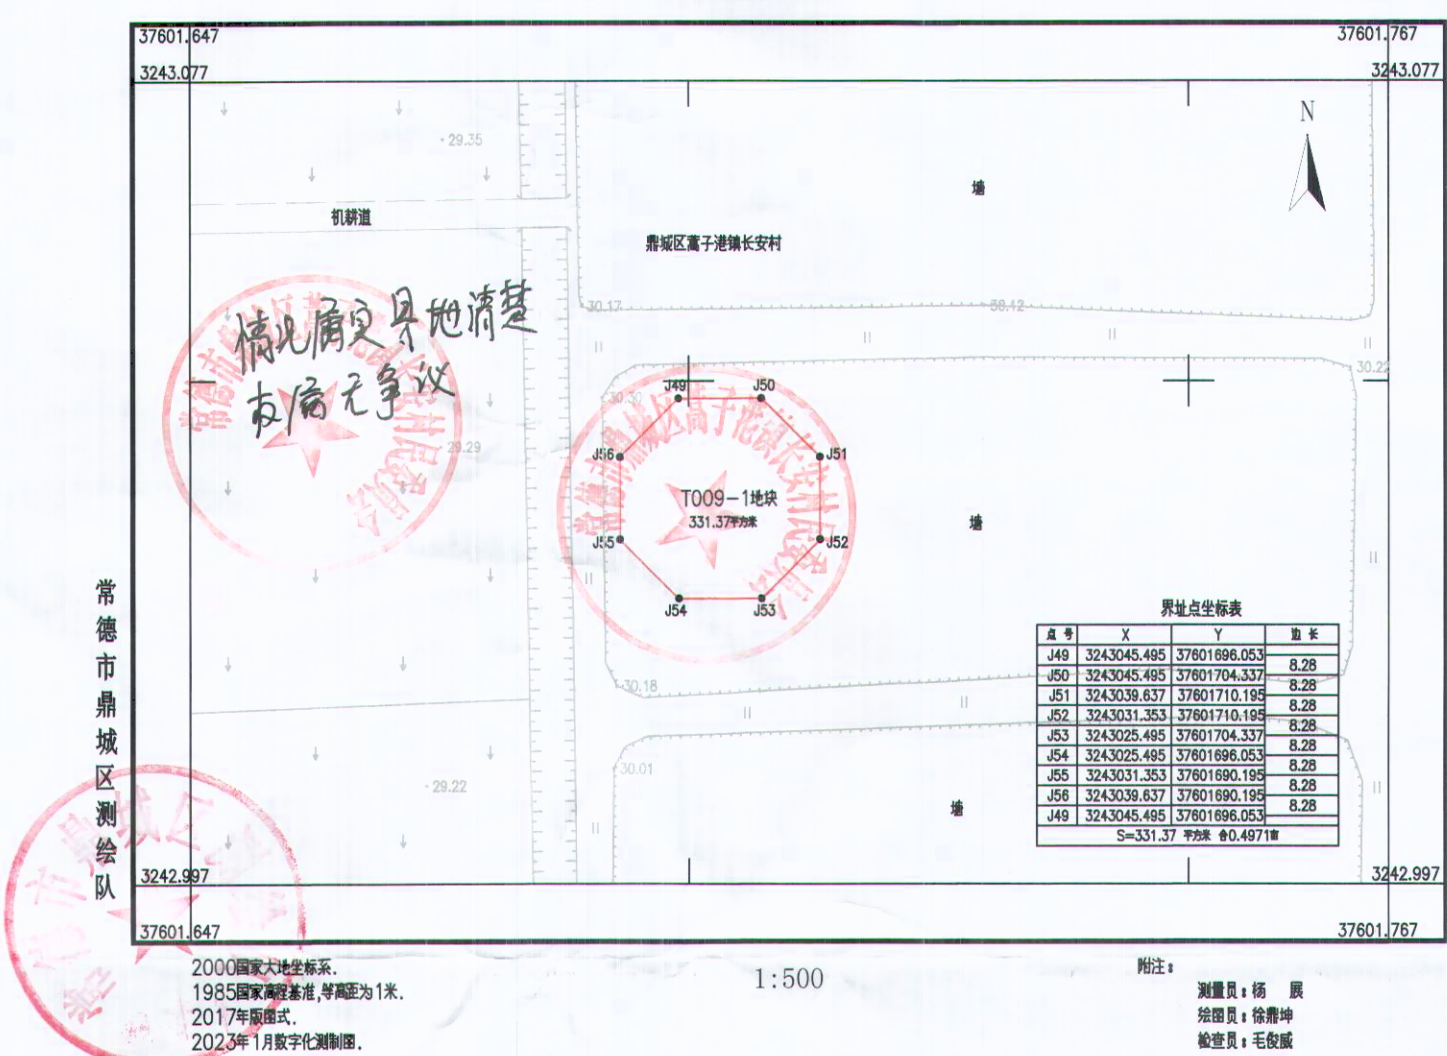


鼎城区200MW风电项目T015-1地块勘测定界图

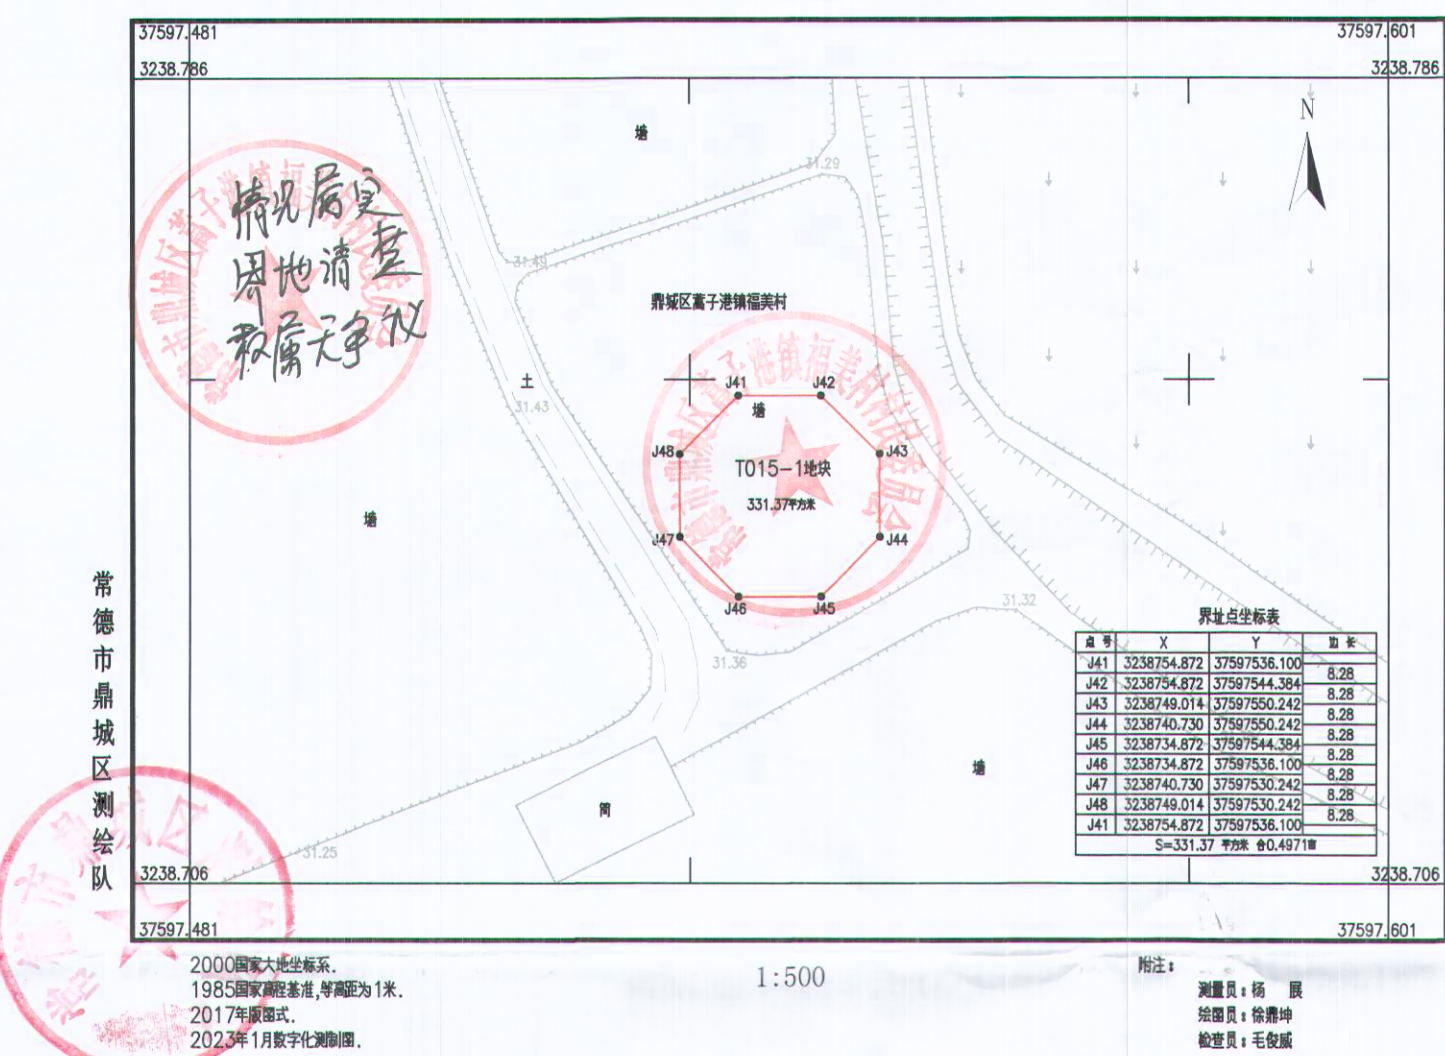


鼎城区200MW风电项目B03地块勘测定界图

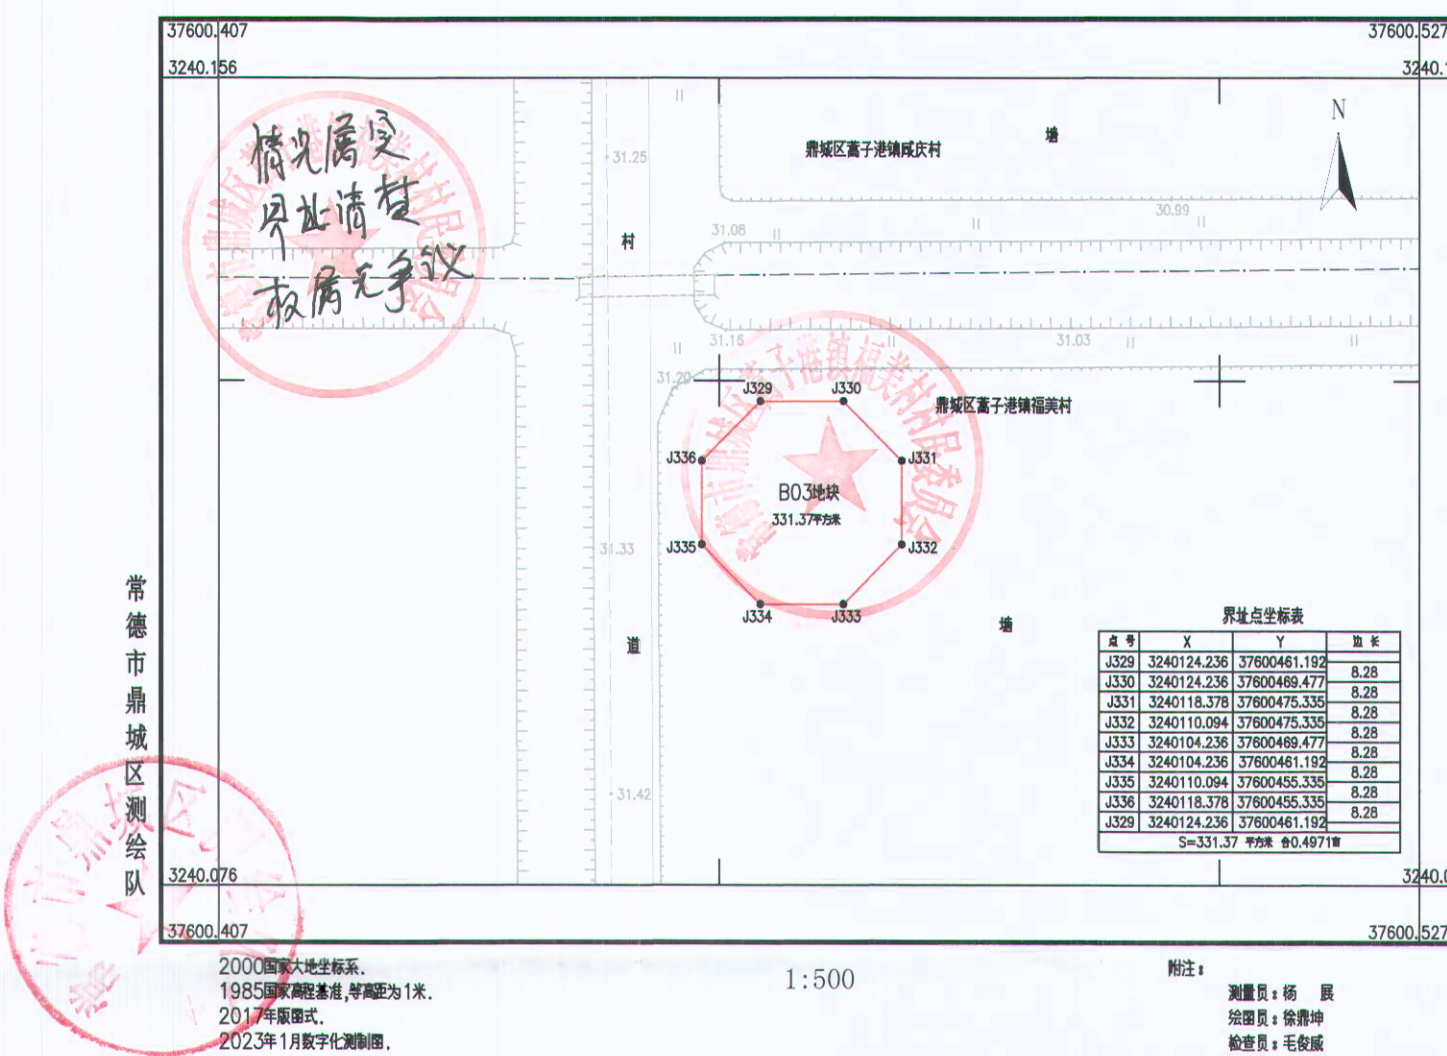


鼎城区200MW风电项目XZ05地块勘测定界图

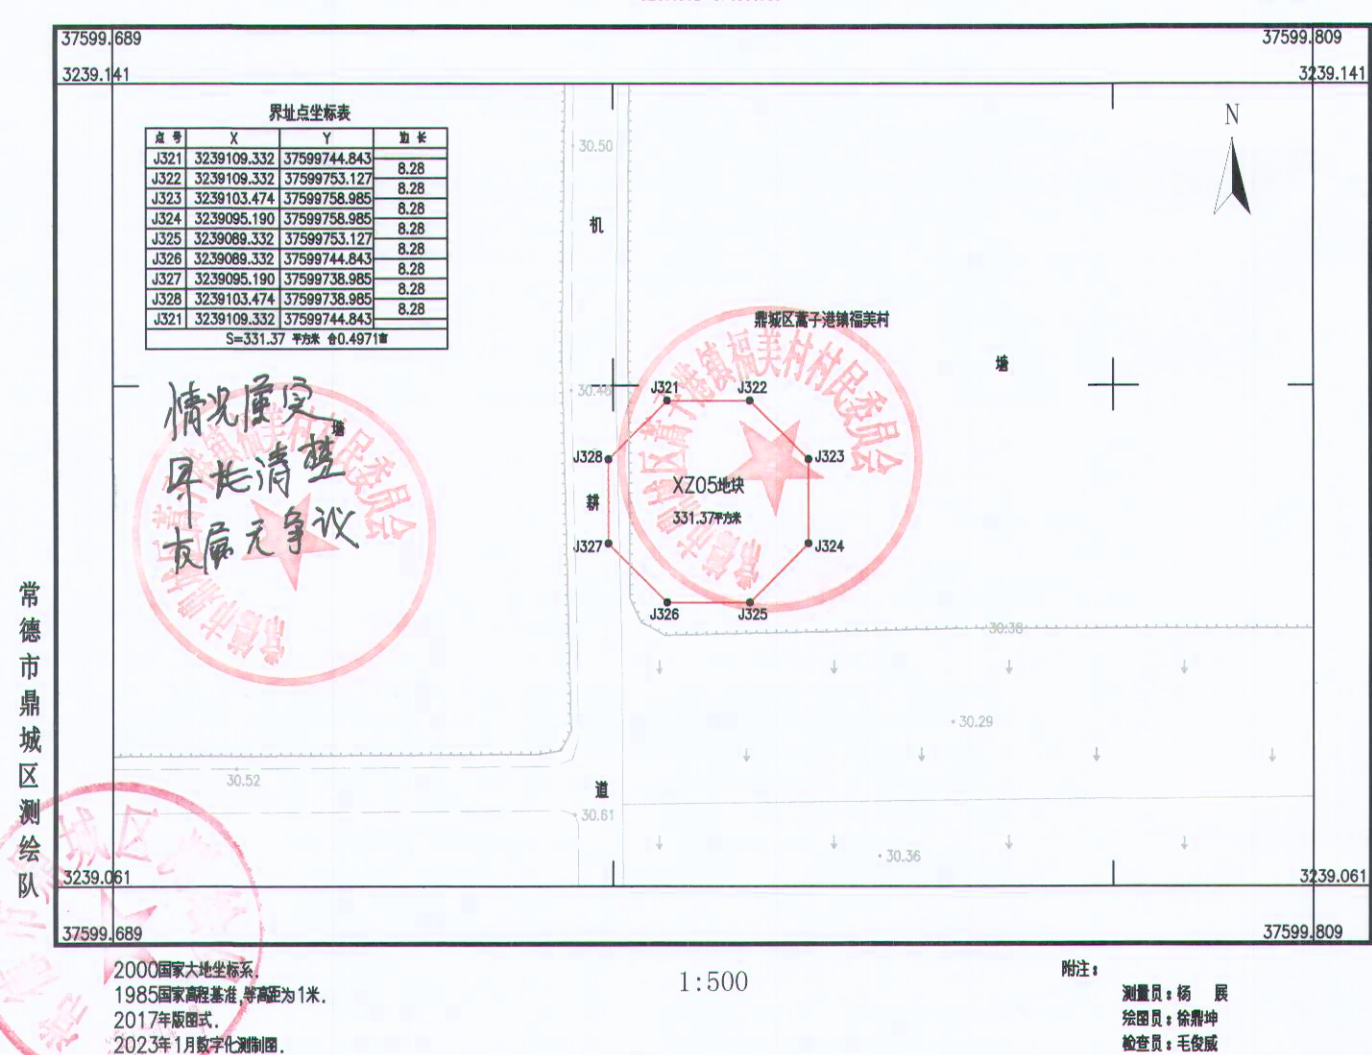


鼎城区200MW风电项目T019地块勘测定界图

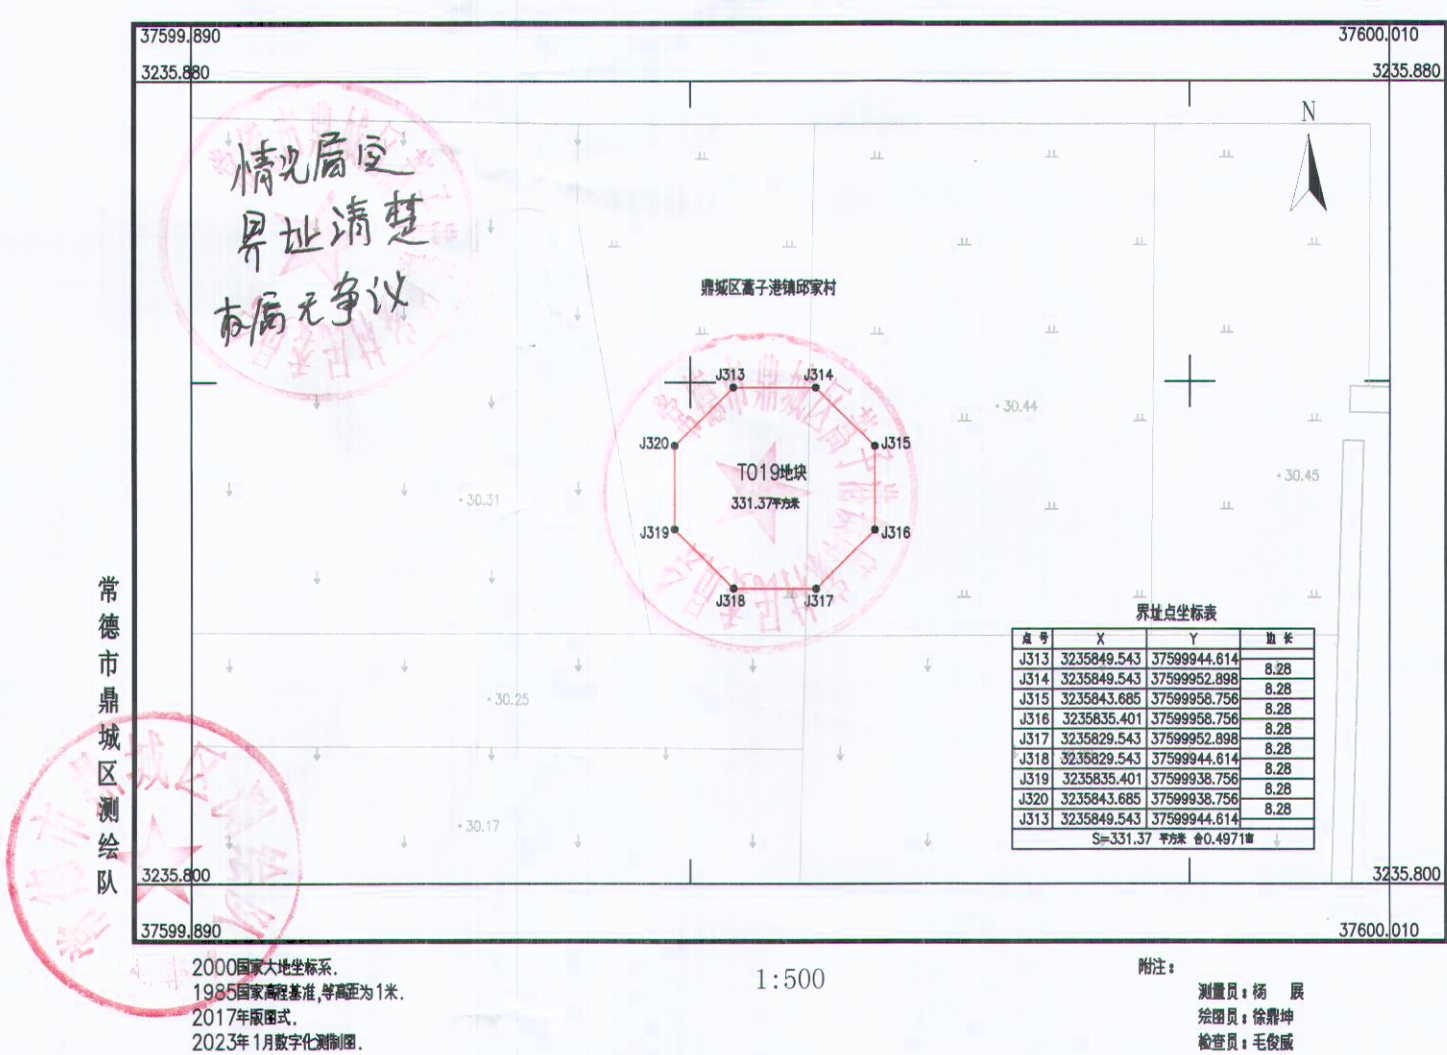


鼎城区200MW风电项目升压站勘测定界图

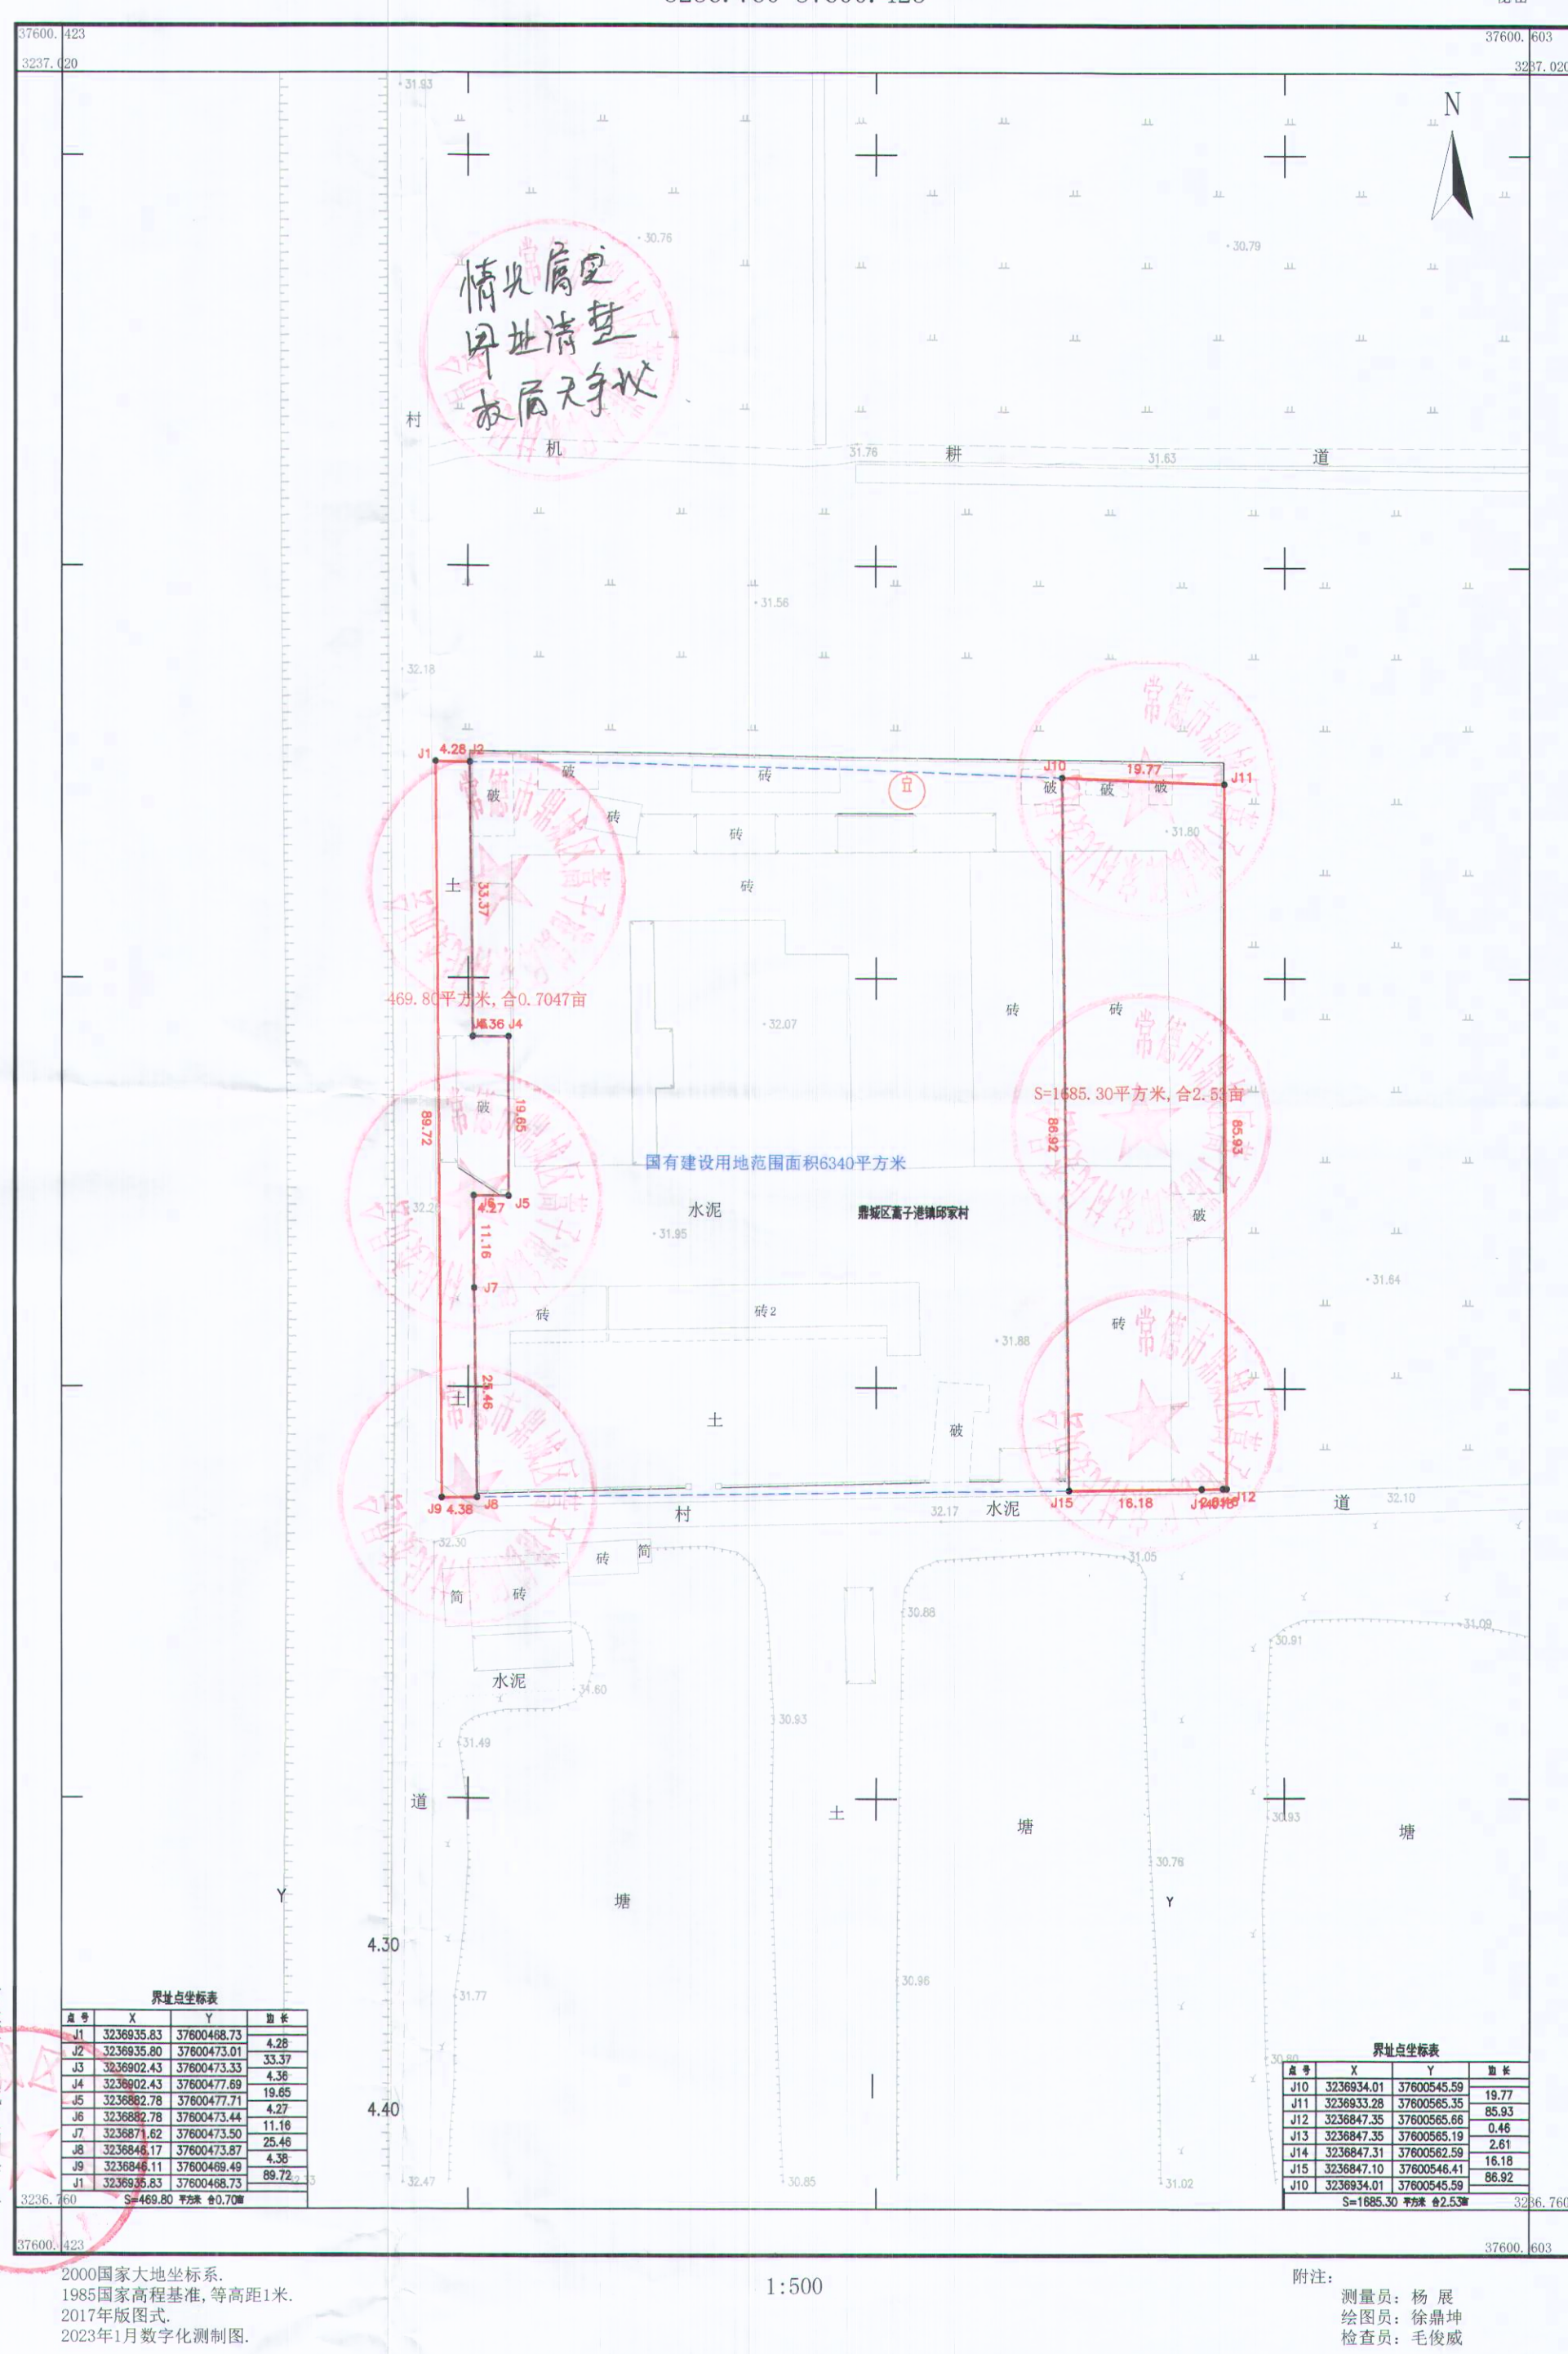


鼎城区200MW风电项目T021地块勘测定界图

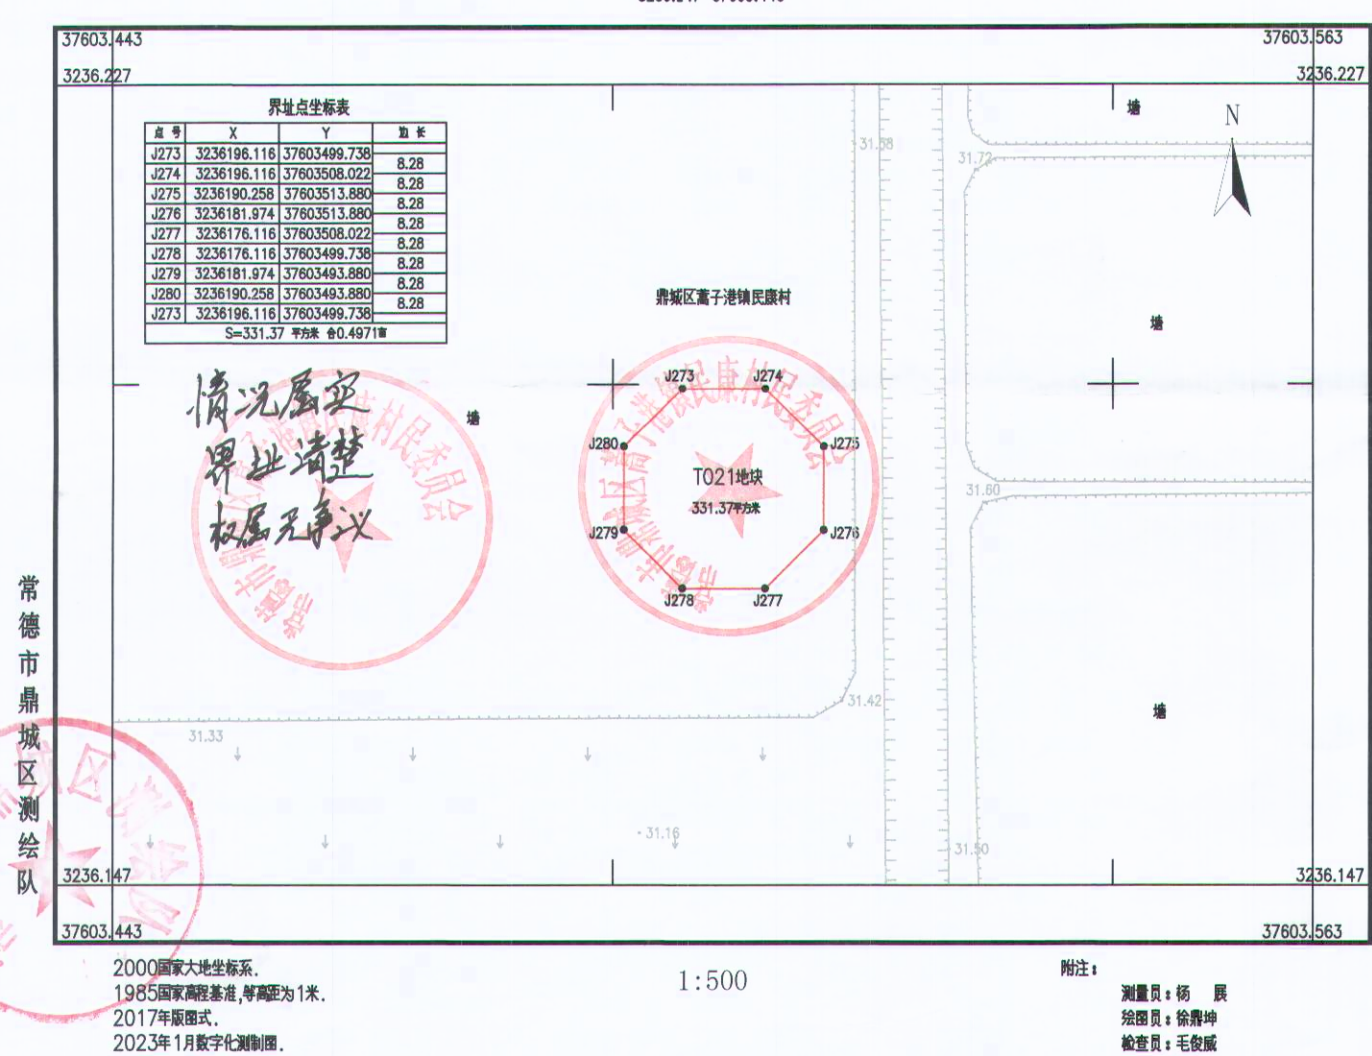


鼎城区200MW风电项目T022地块勘测定界图

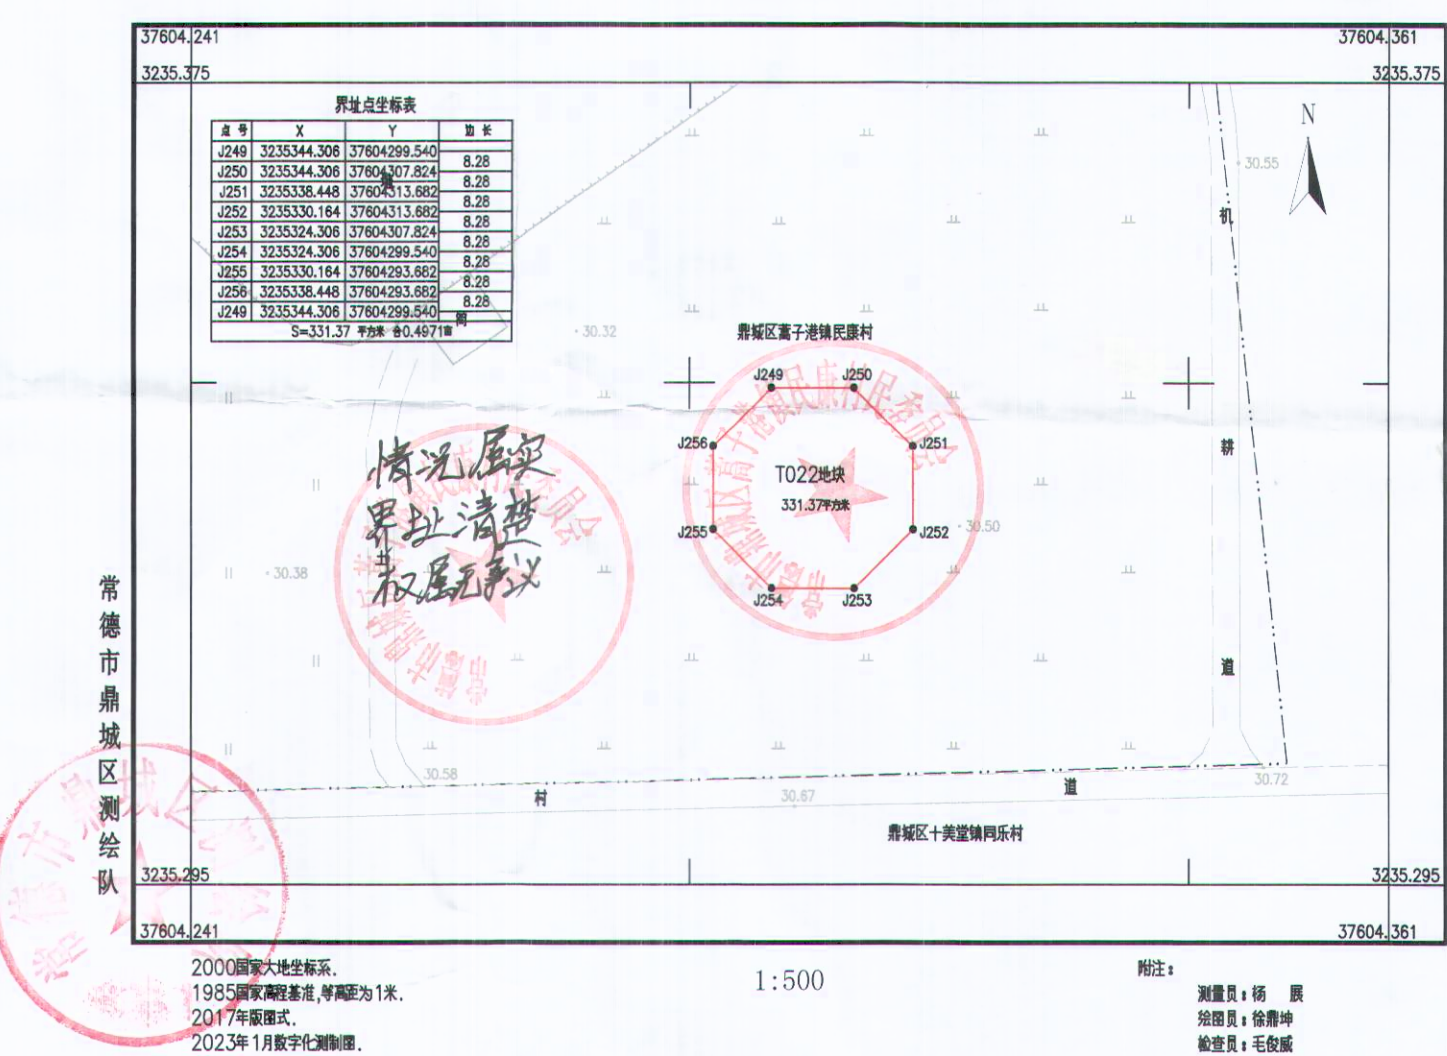

鼎城区200MW风电项目T020地块勘测定界图

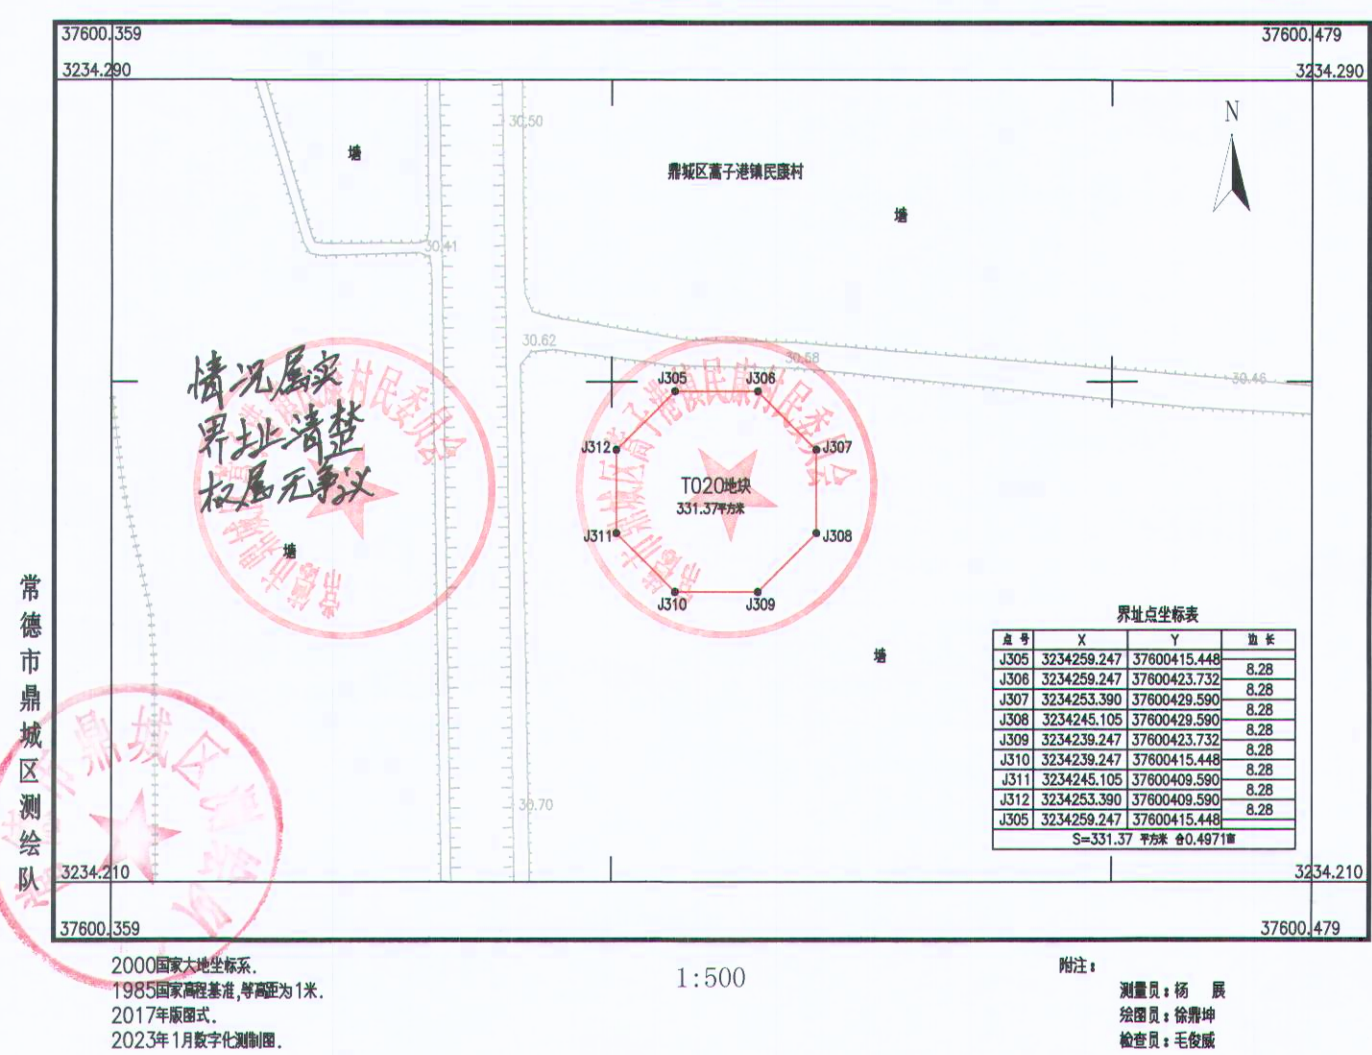


鼎城区200MW风电项目XZ09地块勘测定界图

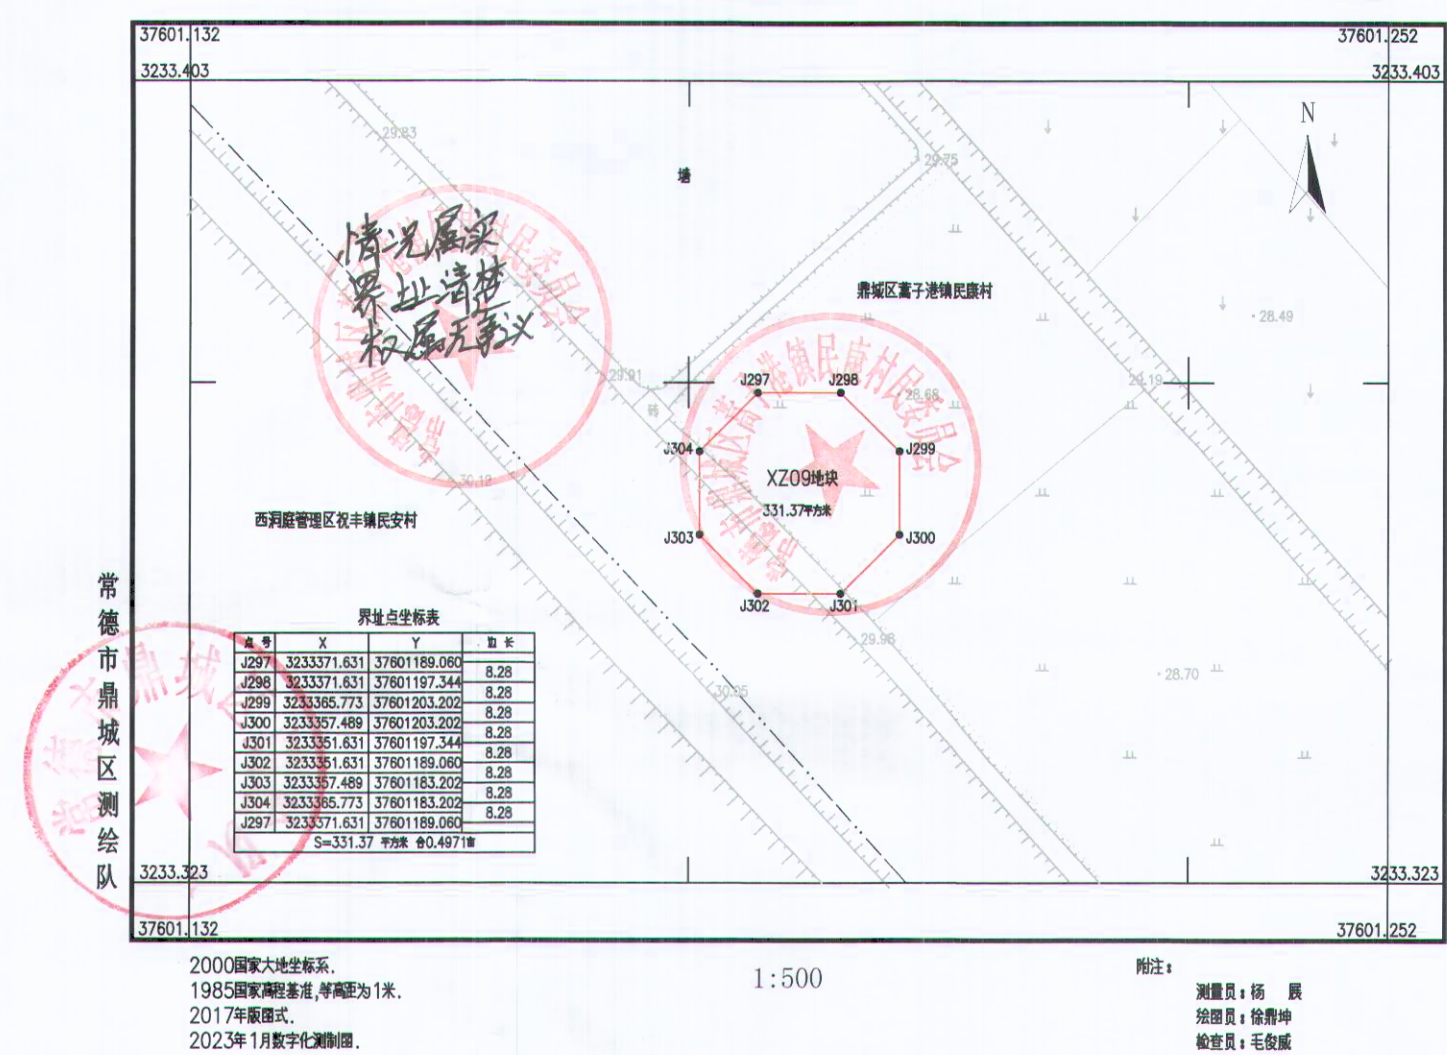


中河口镇


鼎城区200MW风电场项目T001地块勘测定界图
346.29-356.88

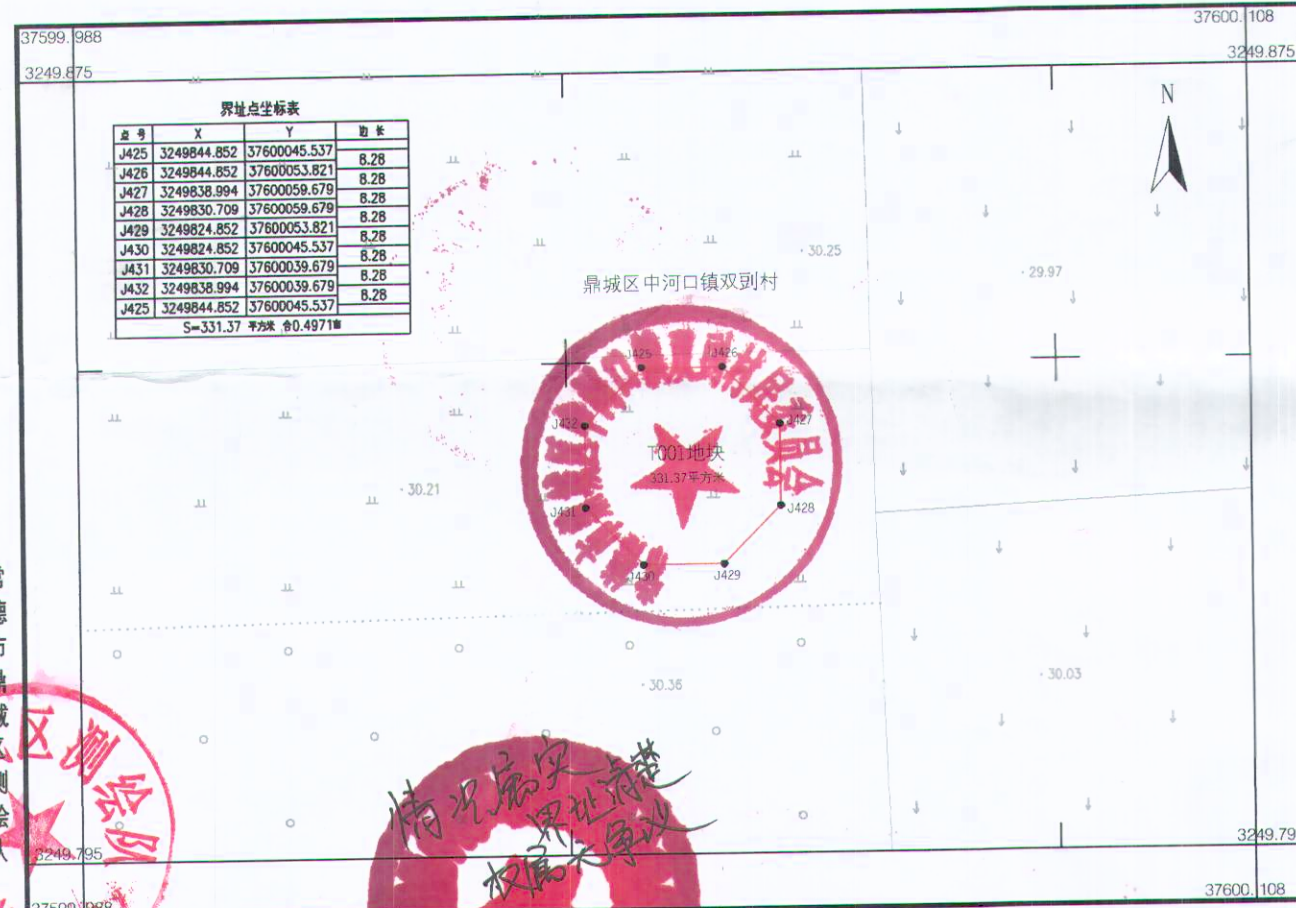


鼎城区200MW风电场项目T003地块勘测定界图
346.29-356.88

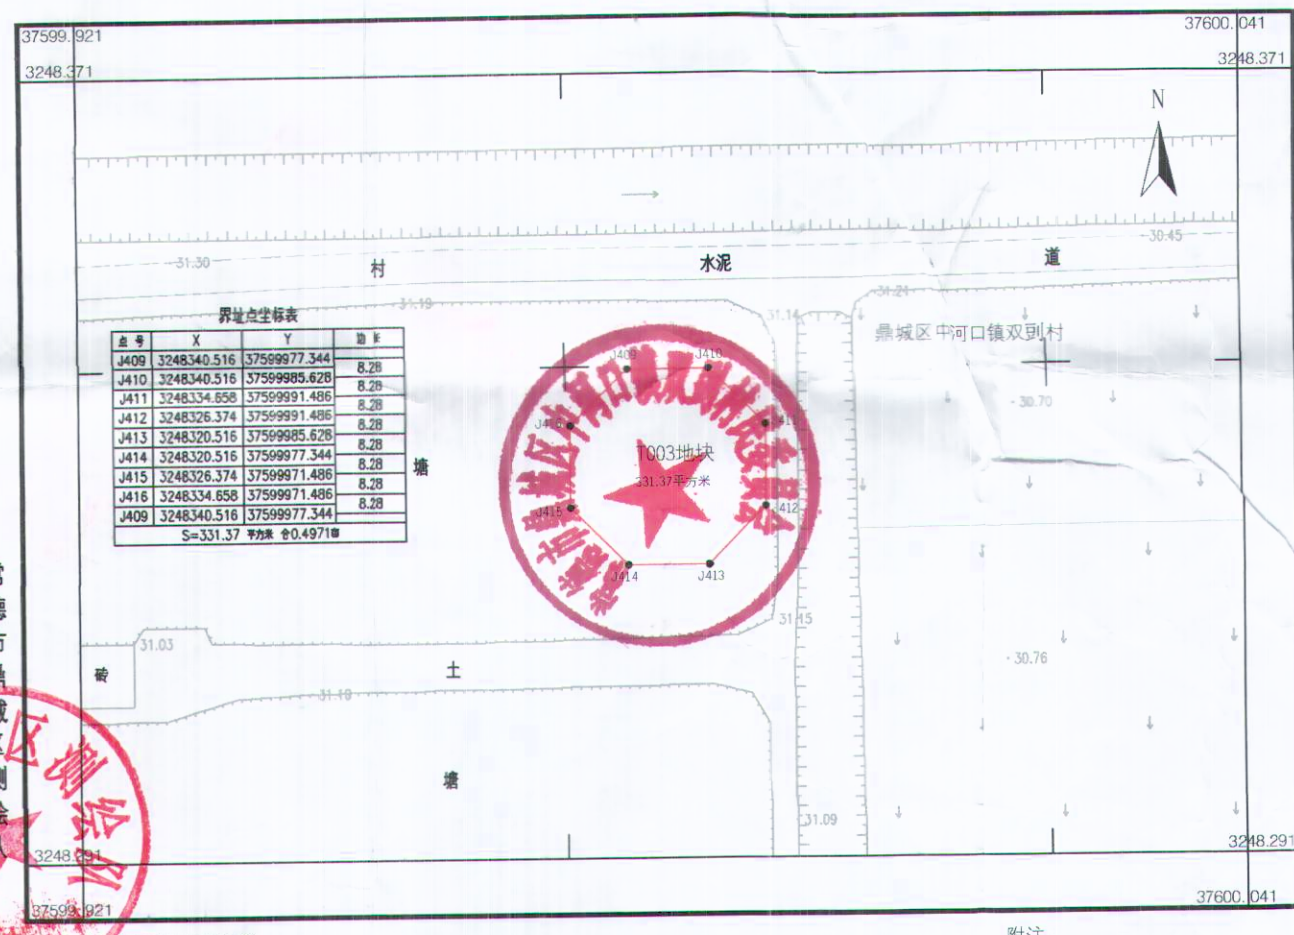


鼎城区200MW风电场项目T014地块勘测定界图
344.82-356.77

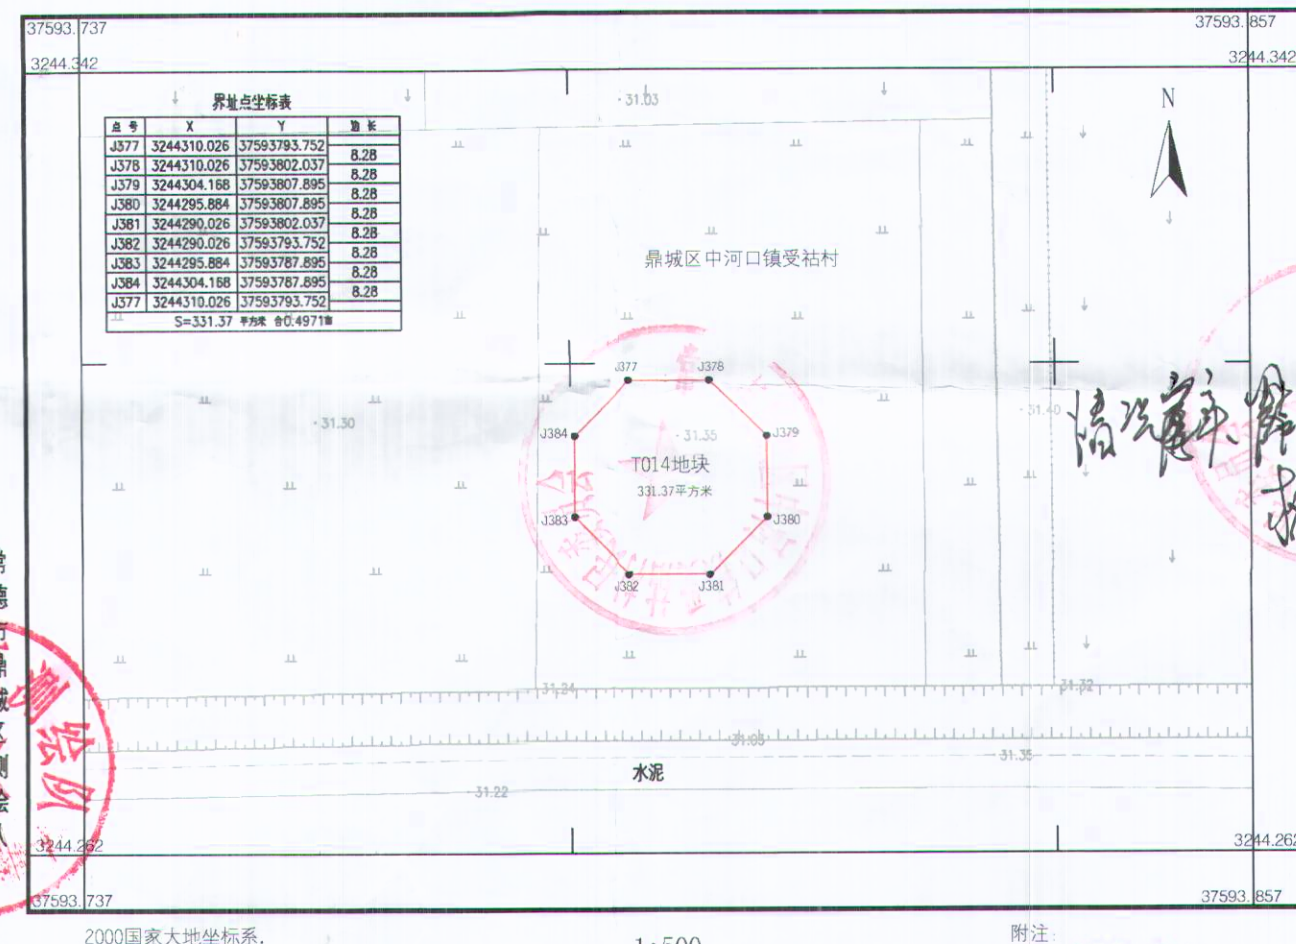


鼎城区200MW风电场项目T013地块勘测定界图
343.37-356.15

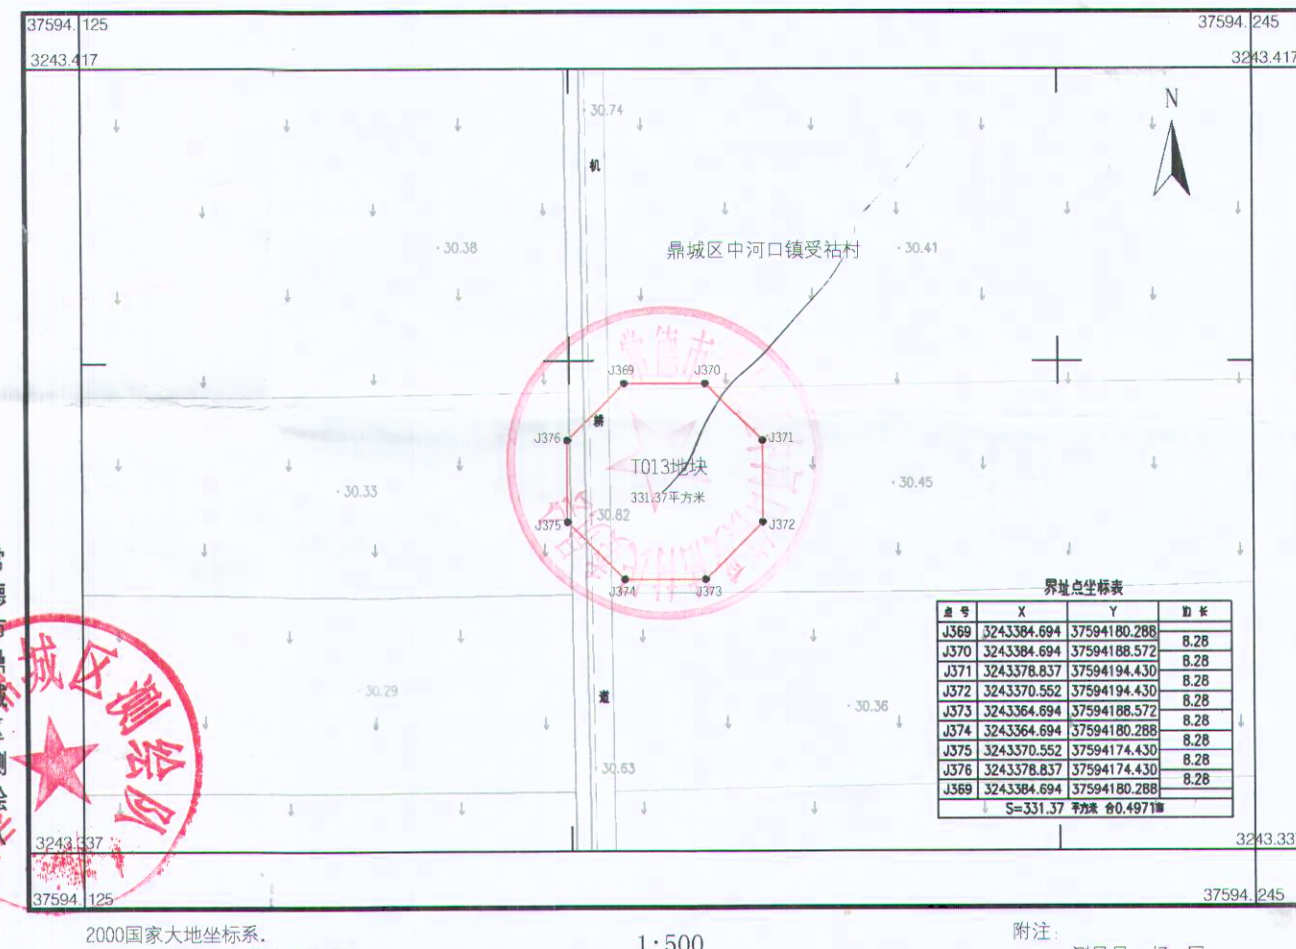


鼎城区200MW风电场项目T002-1地块勘测定界图
346.87-356.04

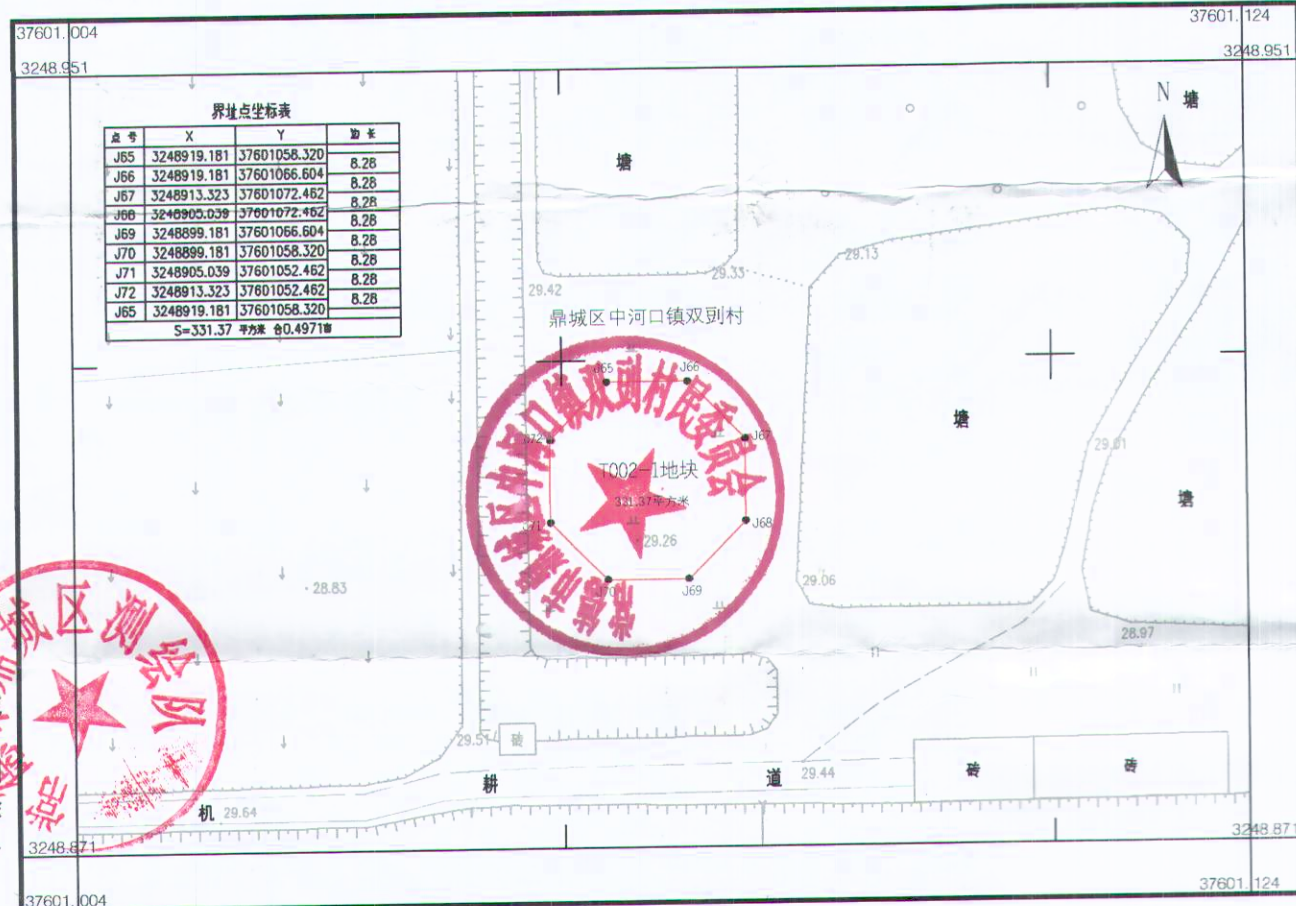


鼎城区200MW风电场项目T005地块勘测定界图
346.87-356.04

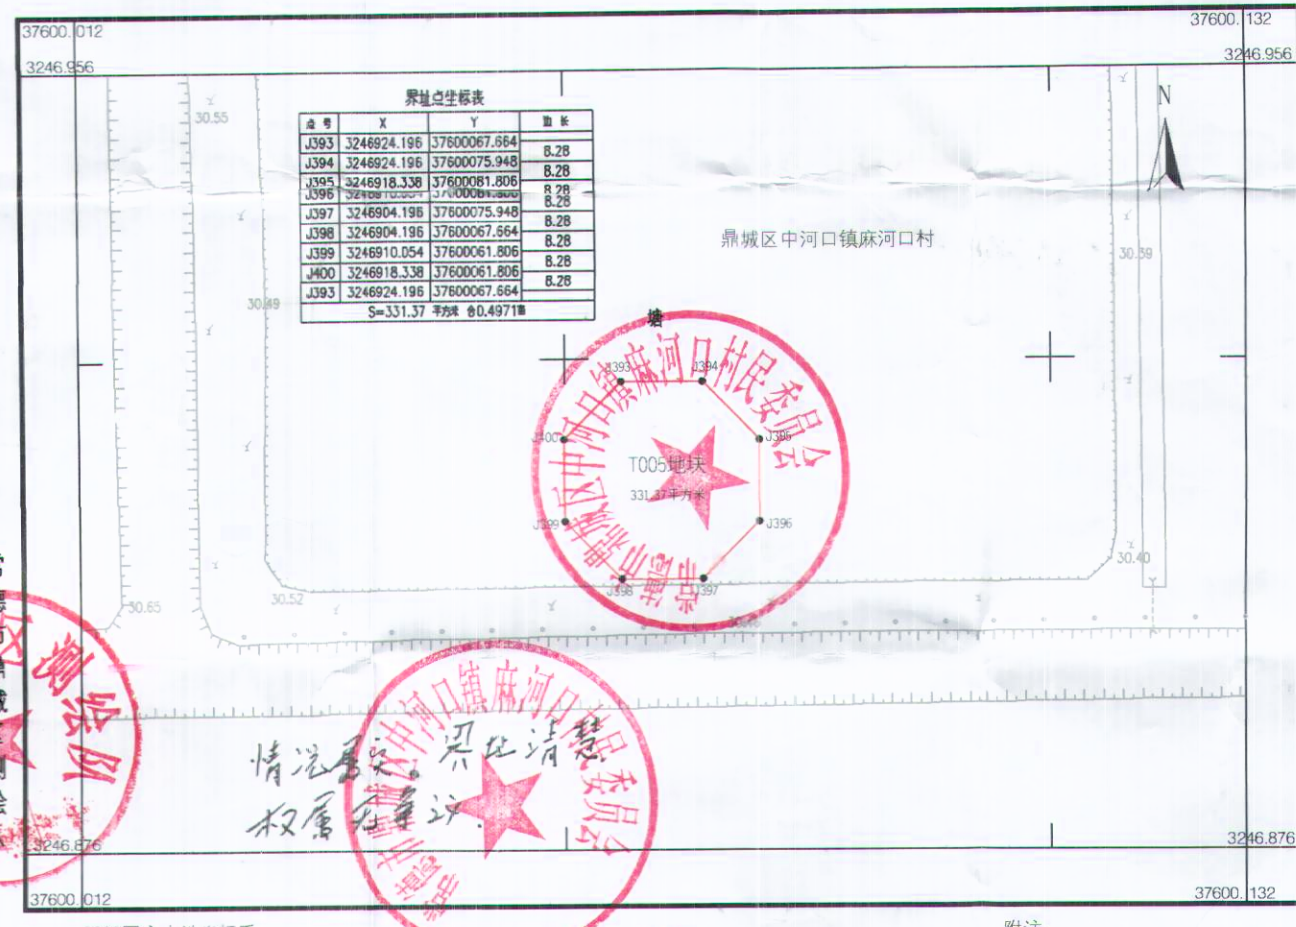


鼎城区200MW风电场项目T012地块勘测定界图
343.37-356.06

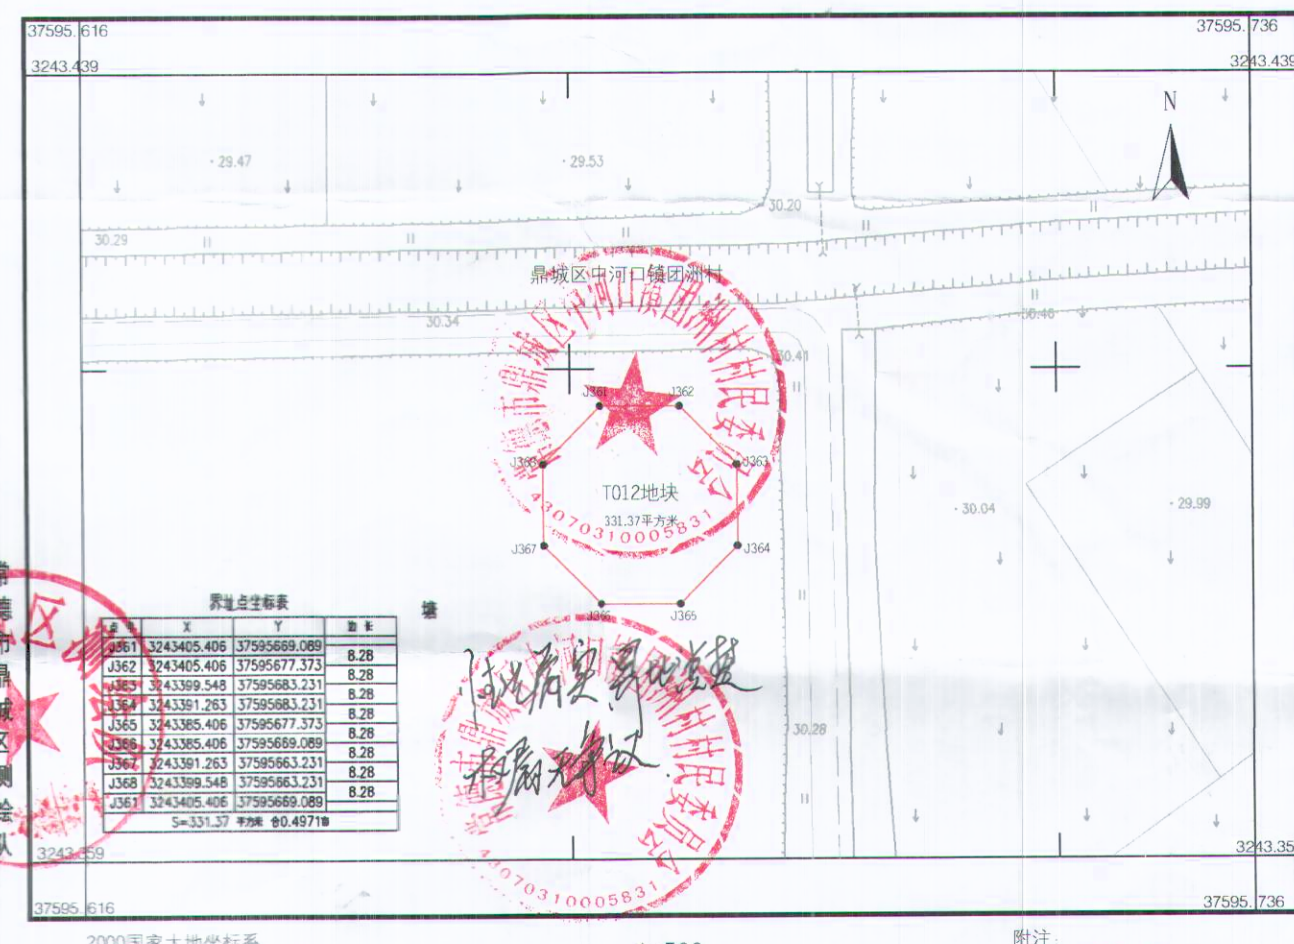


鼎城区200MW风电场项目B02地块勘测定界图
343.37-356.03

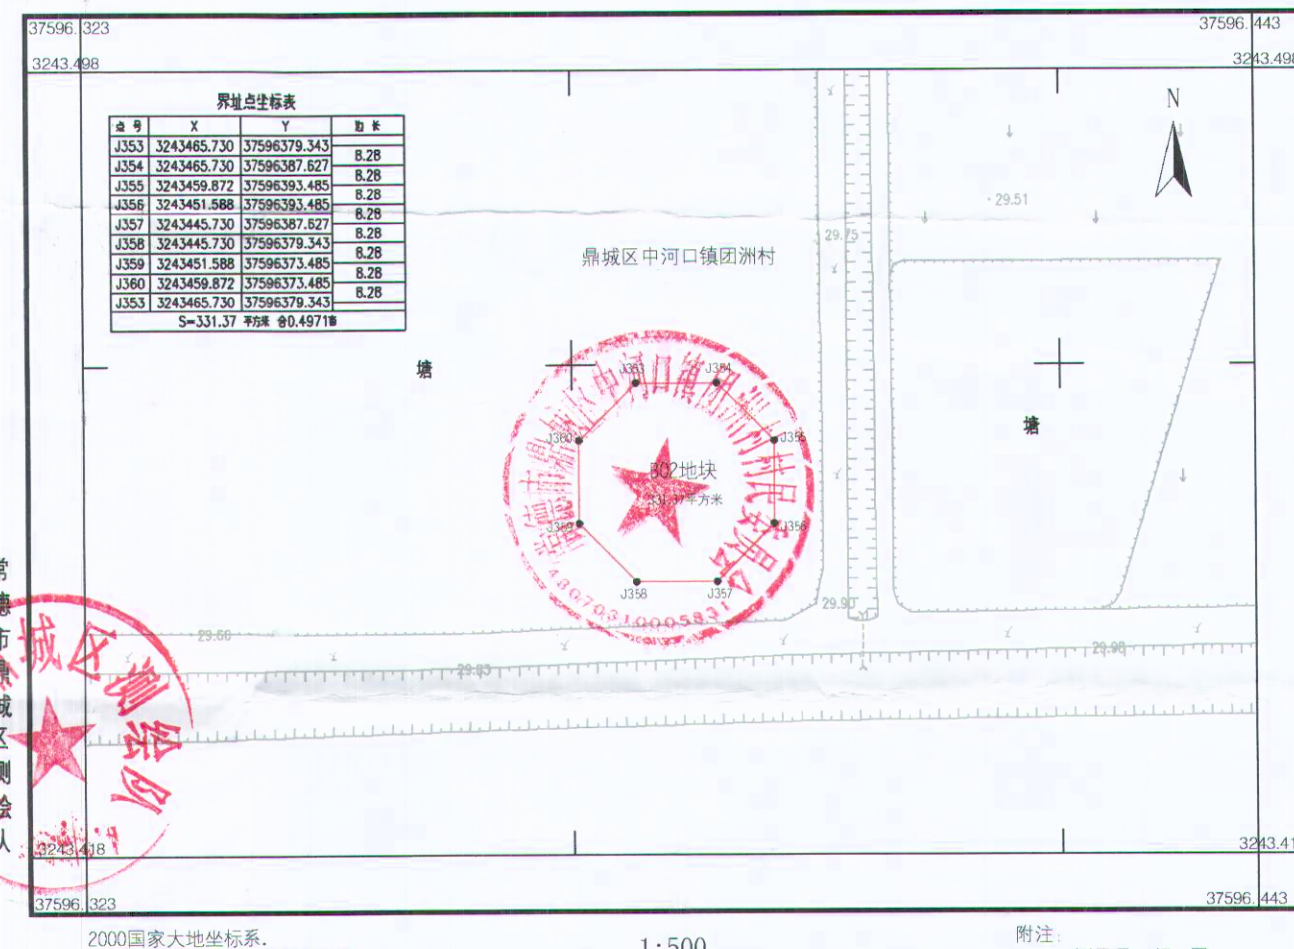


鼎城区200MW风电场项目Z4地块勘测定界图
344.28-356.68

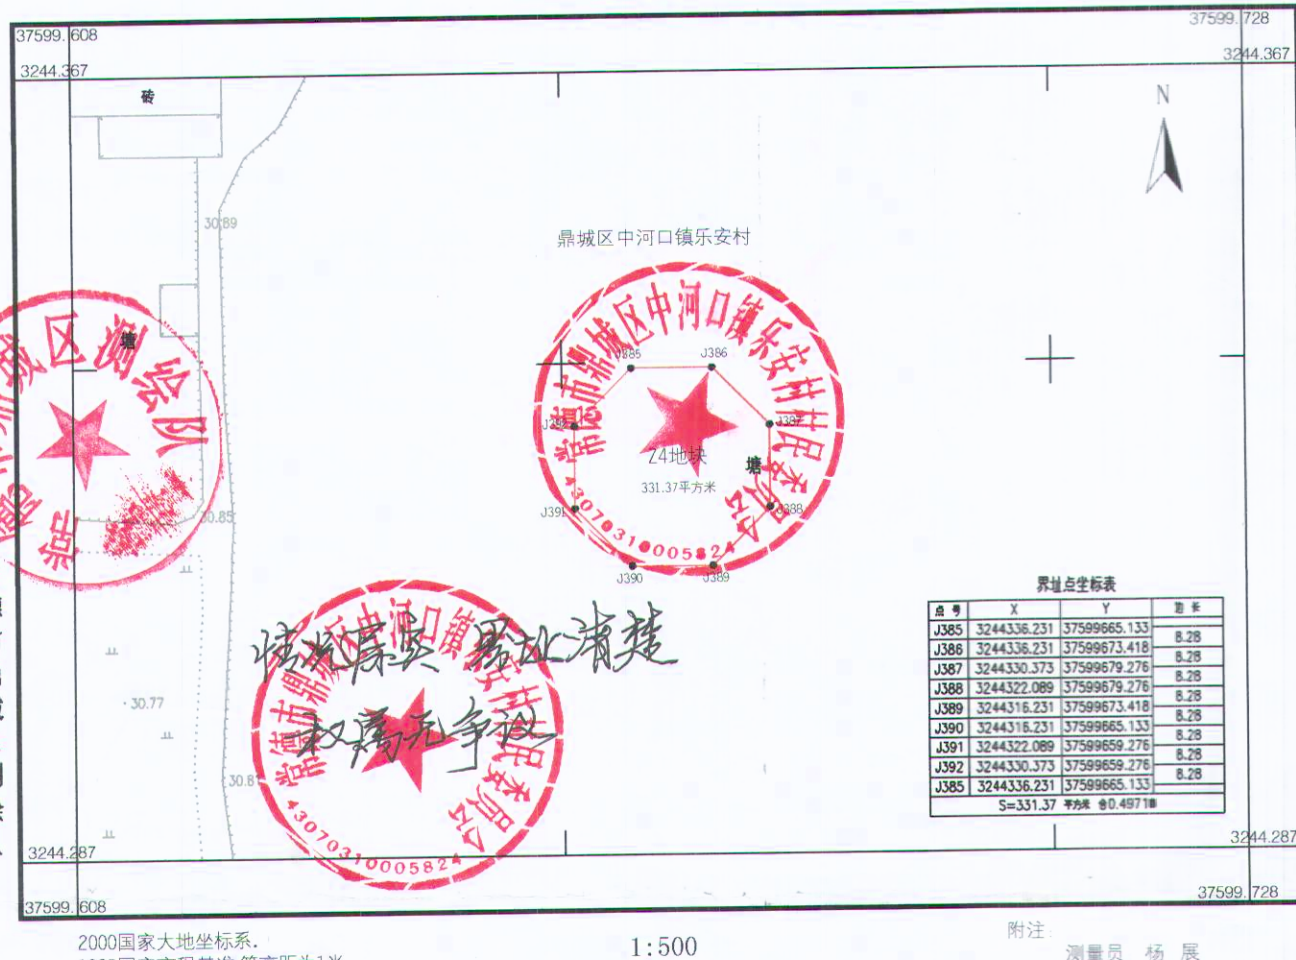

鼎城区200MW风电场项目T011地块勘测定界图
343.41-356.93

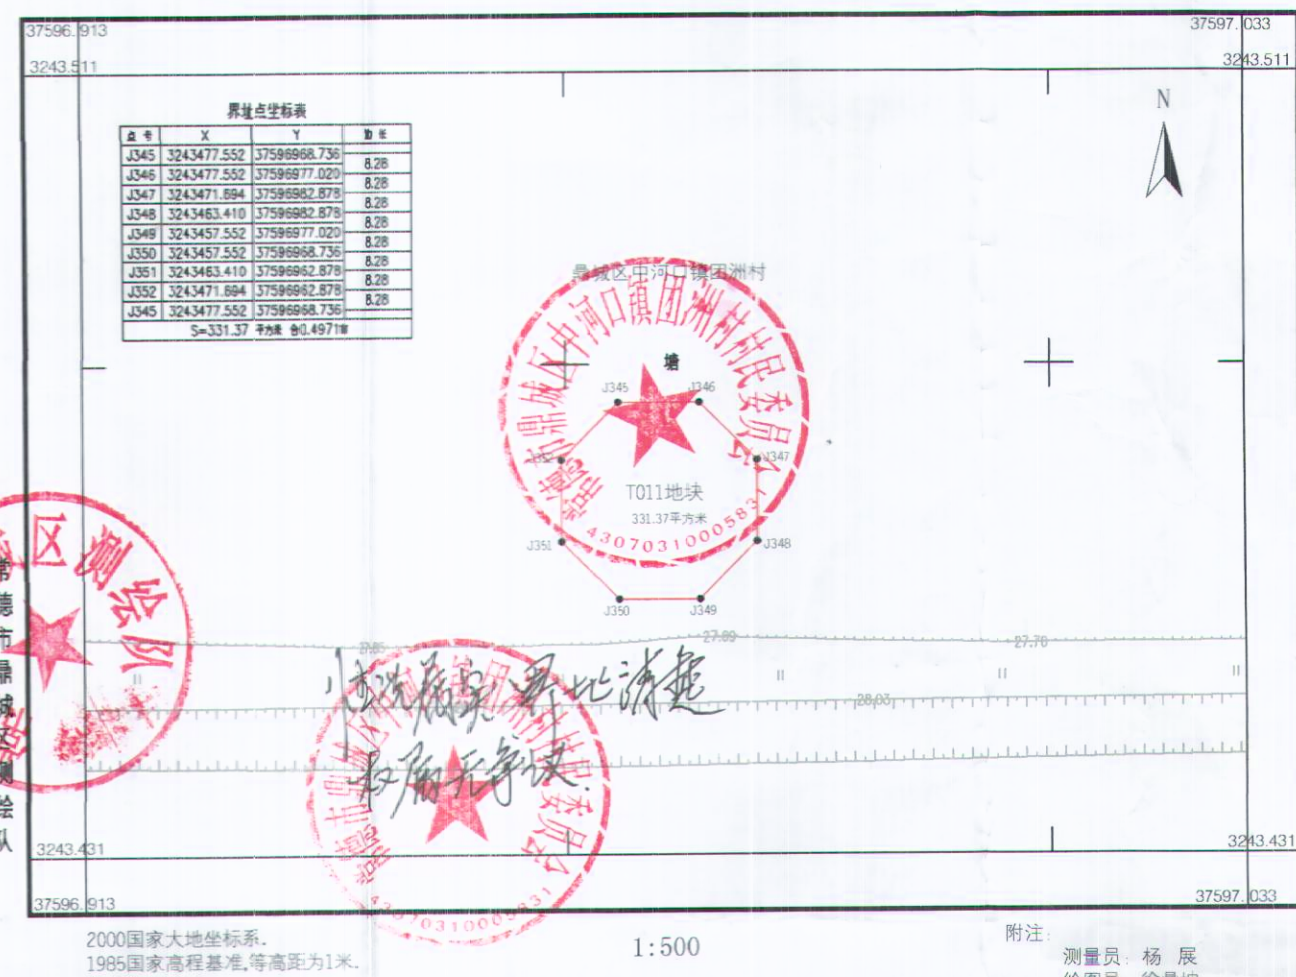

鼎城区200MW风电场项目T010地块勘测定界图
343.37-356.63

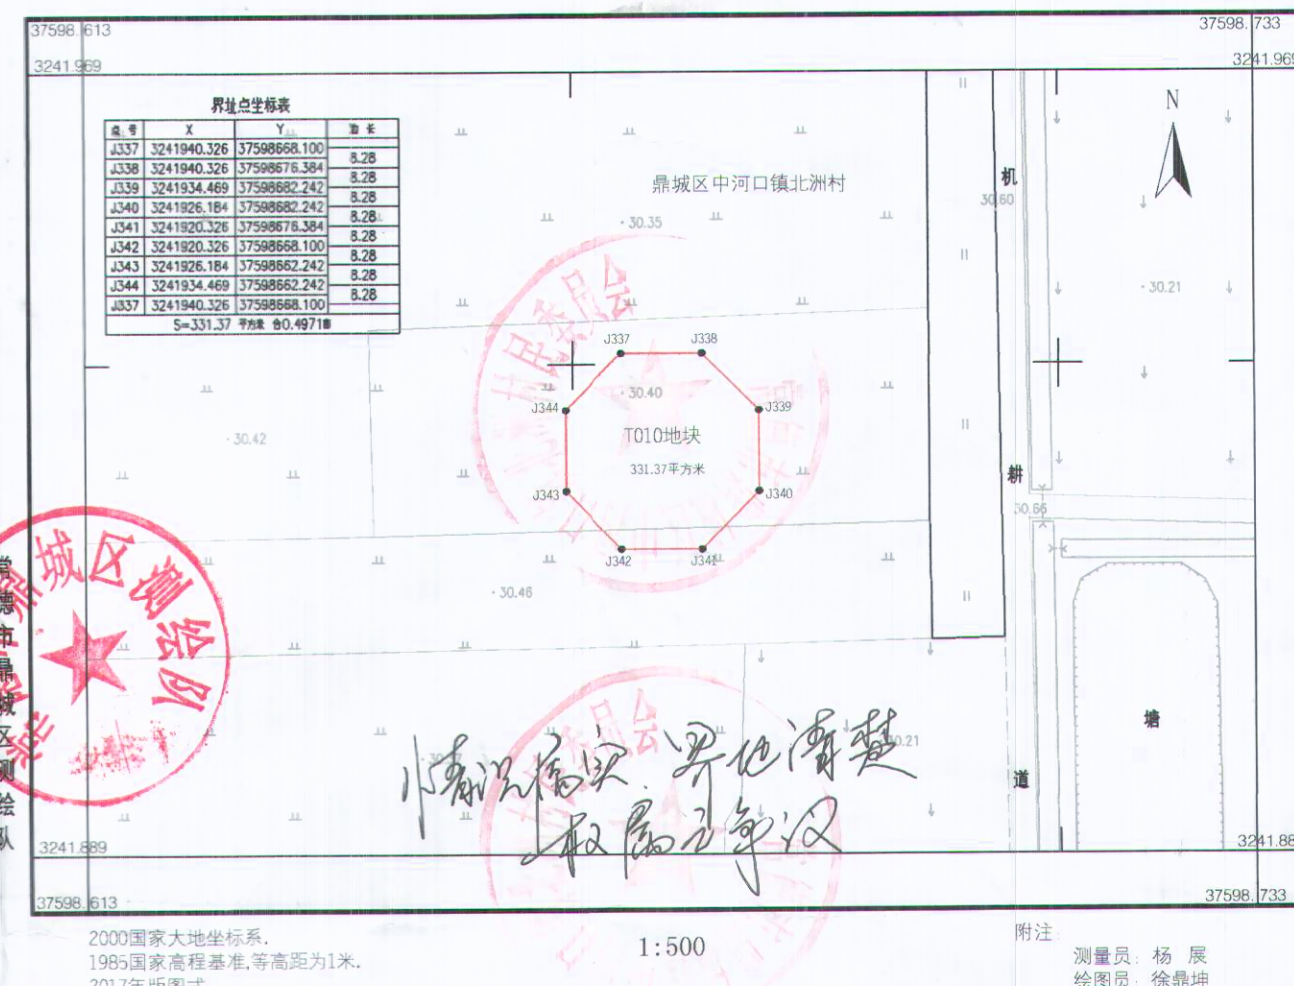

鼎城区接应镇带3港镇风电场建设规划，
征地红线范围内索取1.872公顷，使用地规划
1.872公顷，使用地规划1.855公顷，未用地地
0.017公顷，请见附图。
2023.6.8