

551. 33

3179. 21

551. 53

3179. 21

花岩溪镇新庵冲村

S=1981.42

界址点坐标表

点号	X	Y	边长
J1	3179080.399	551388.625	45.61
J2	3179100.917	551429.360	43.45
J3	3179062.115	551448.904	45.61
J4	3179041.597	551408.169	43.45
J1	3179080.399	551388.625	

• S=1981.42 平方米 合2.9724亩

拟使用红线范围内集体土地0.1981公顷
其中农用地0.1981公顷 需办调转手续
请市局审批

43070310007861

4307030000

43070310007861

3178. 91


3178. 91

551. 33

551. 53

附注:测量员: 甘昆林
绘图员: 甘昆林
检查员: 毛俊威

常德市鼎城区2024年度第一批次集体土地（农用地转用）项目·嘉德农业02
3178.925-551.188

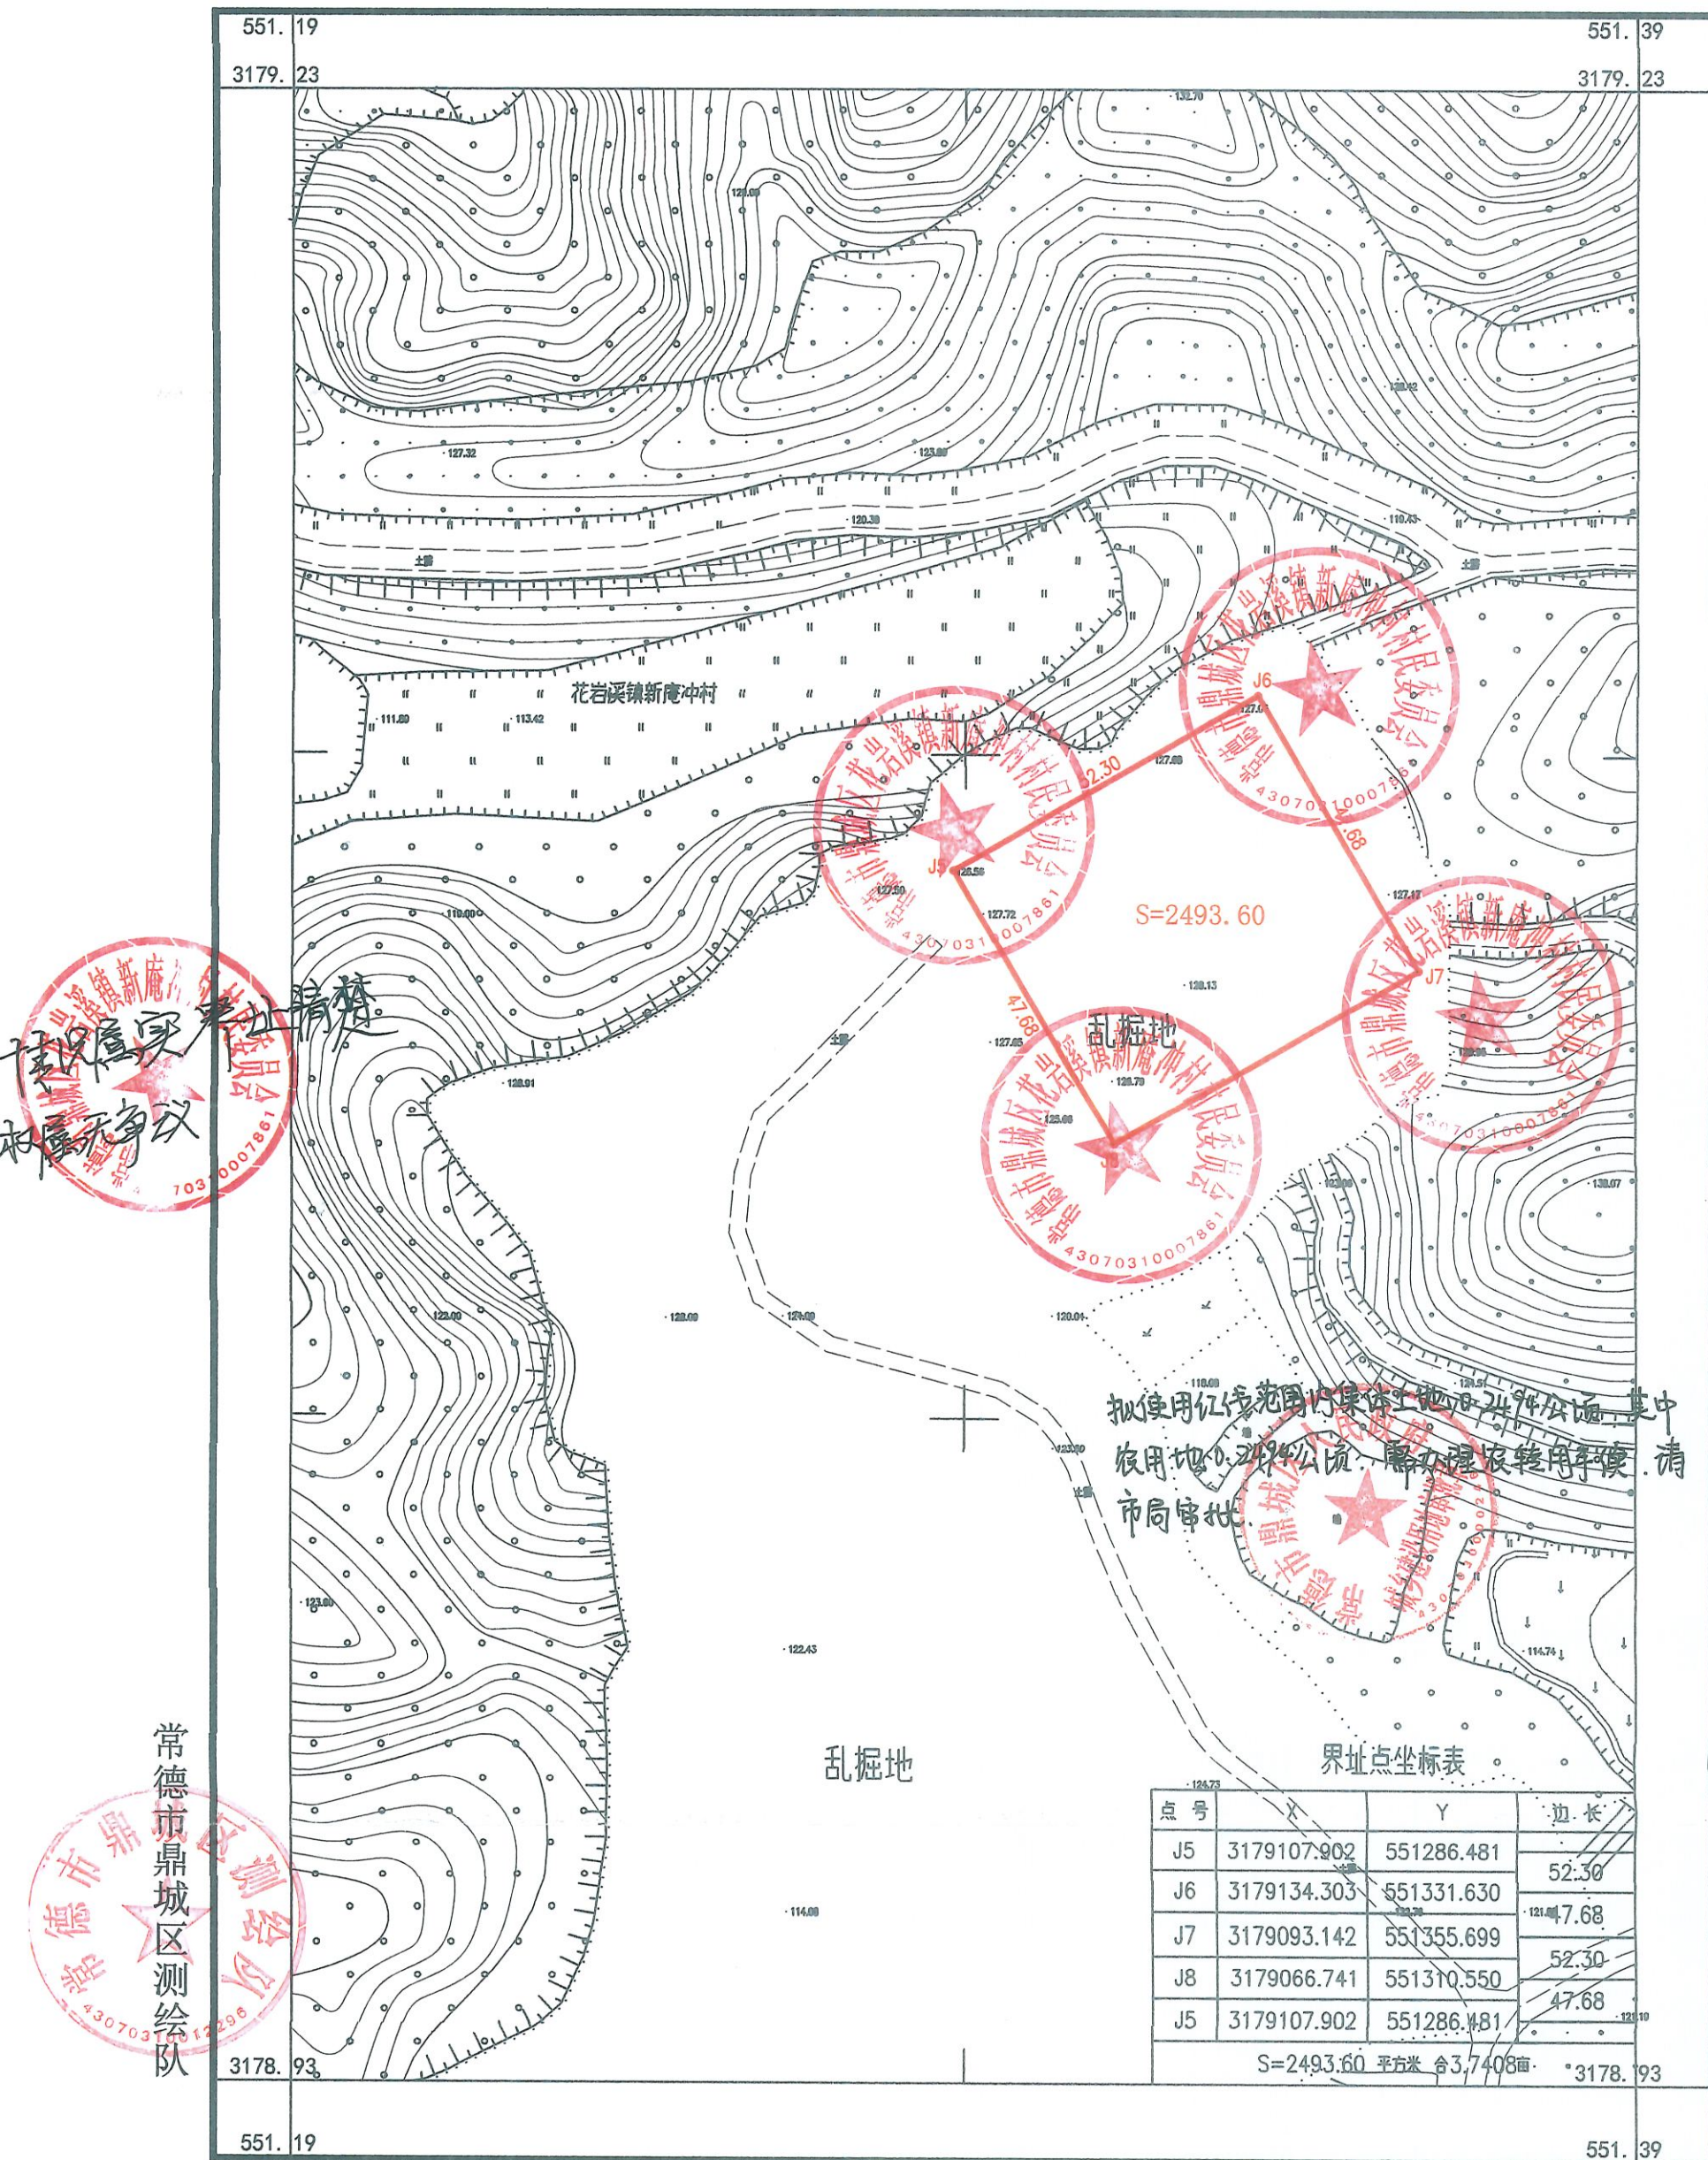


2000国家大地坐标系
1985国家高程基准，等高距为1米
2017年版图示
2020年04月数字化制图


1:1000

附注:测量员:甘昆林
绘图员:甘昆林
检查员:毛俊威

常德市鼎城区2024年度第一批集体土地(农用地转用)项目·嘉德农业03
3178.9-551.2

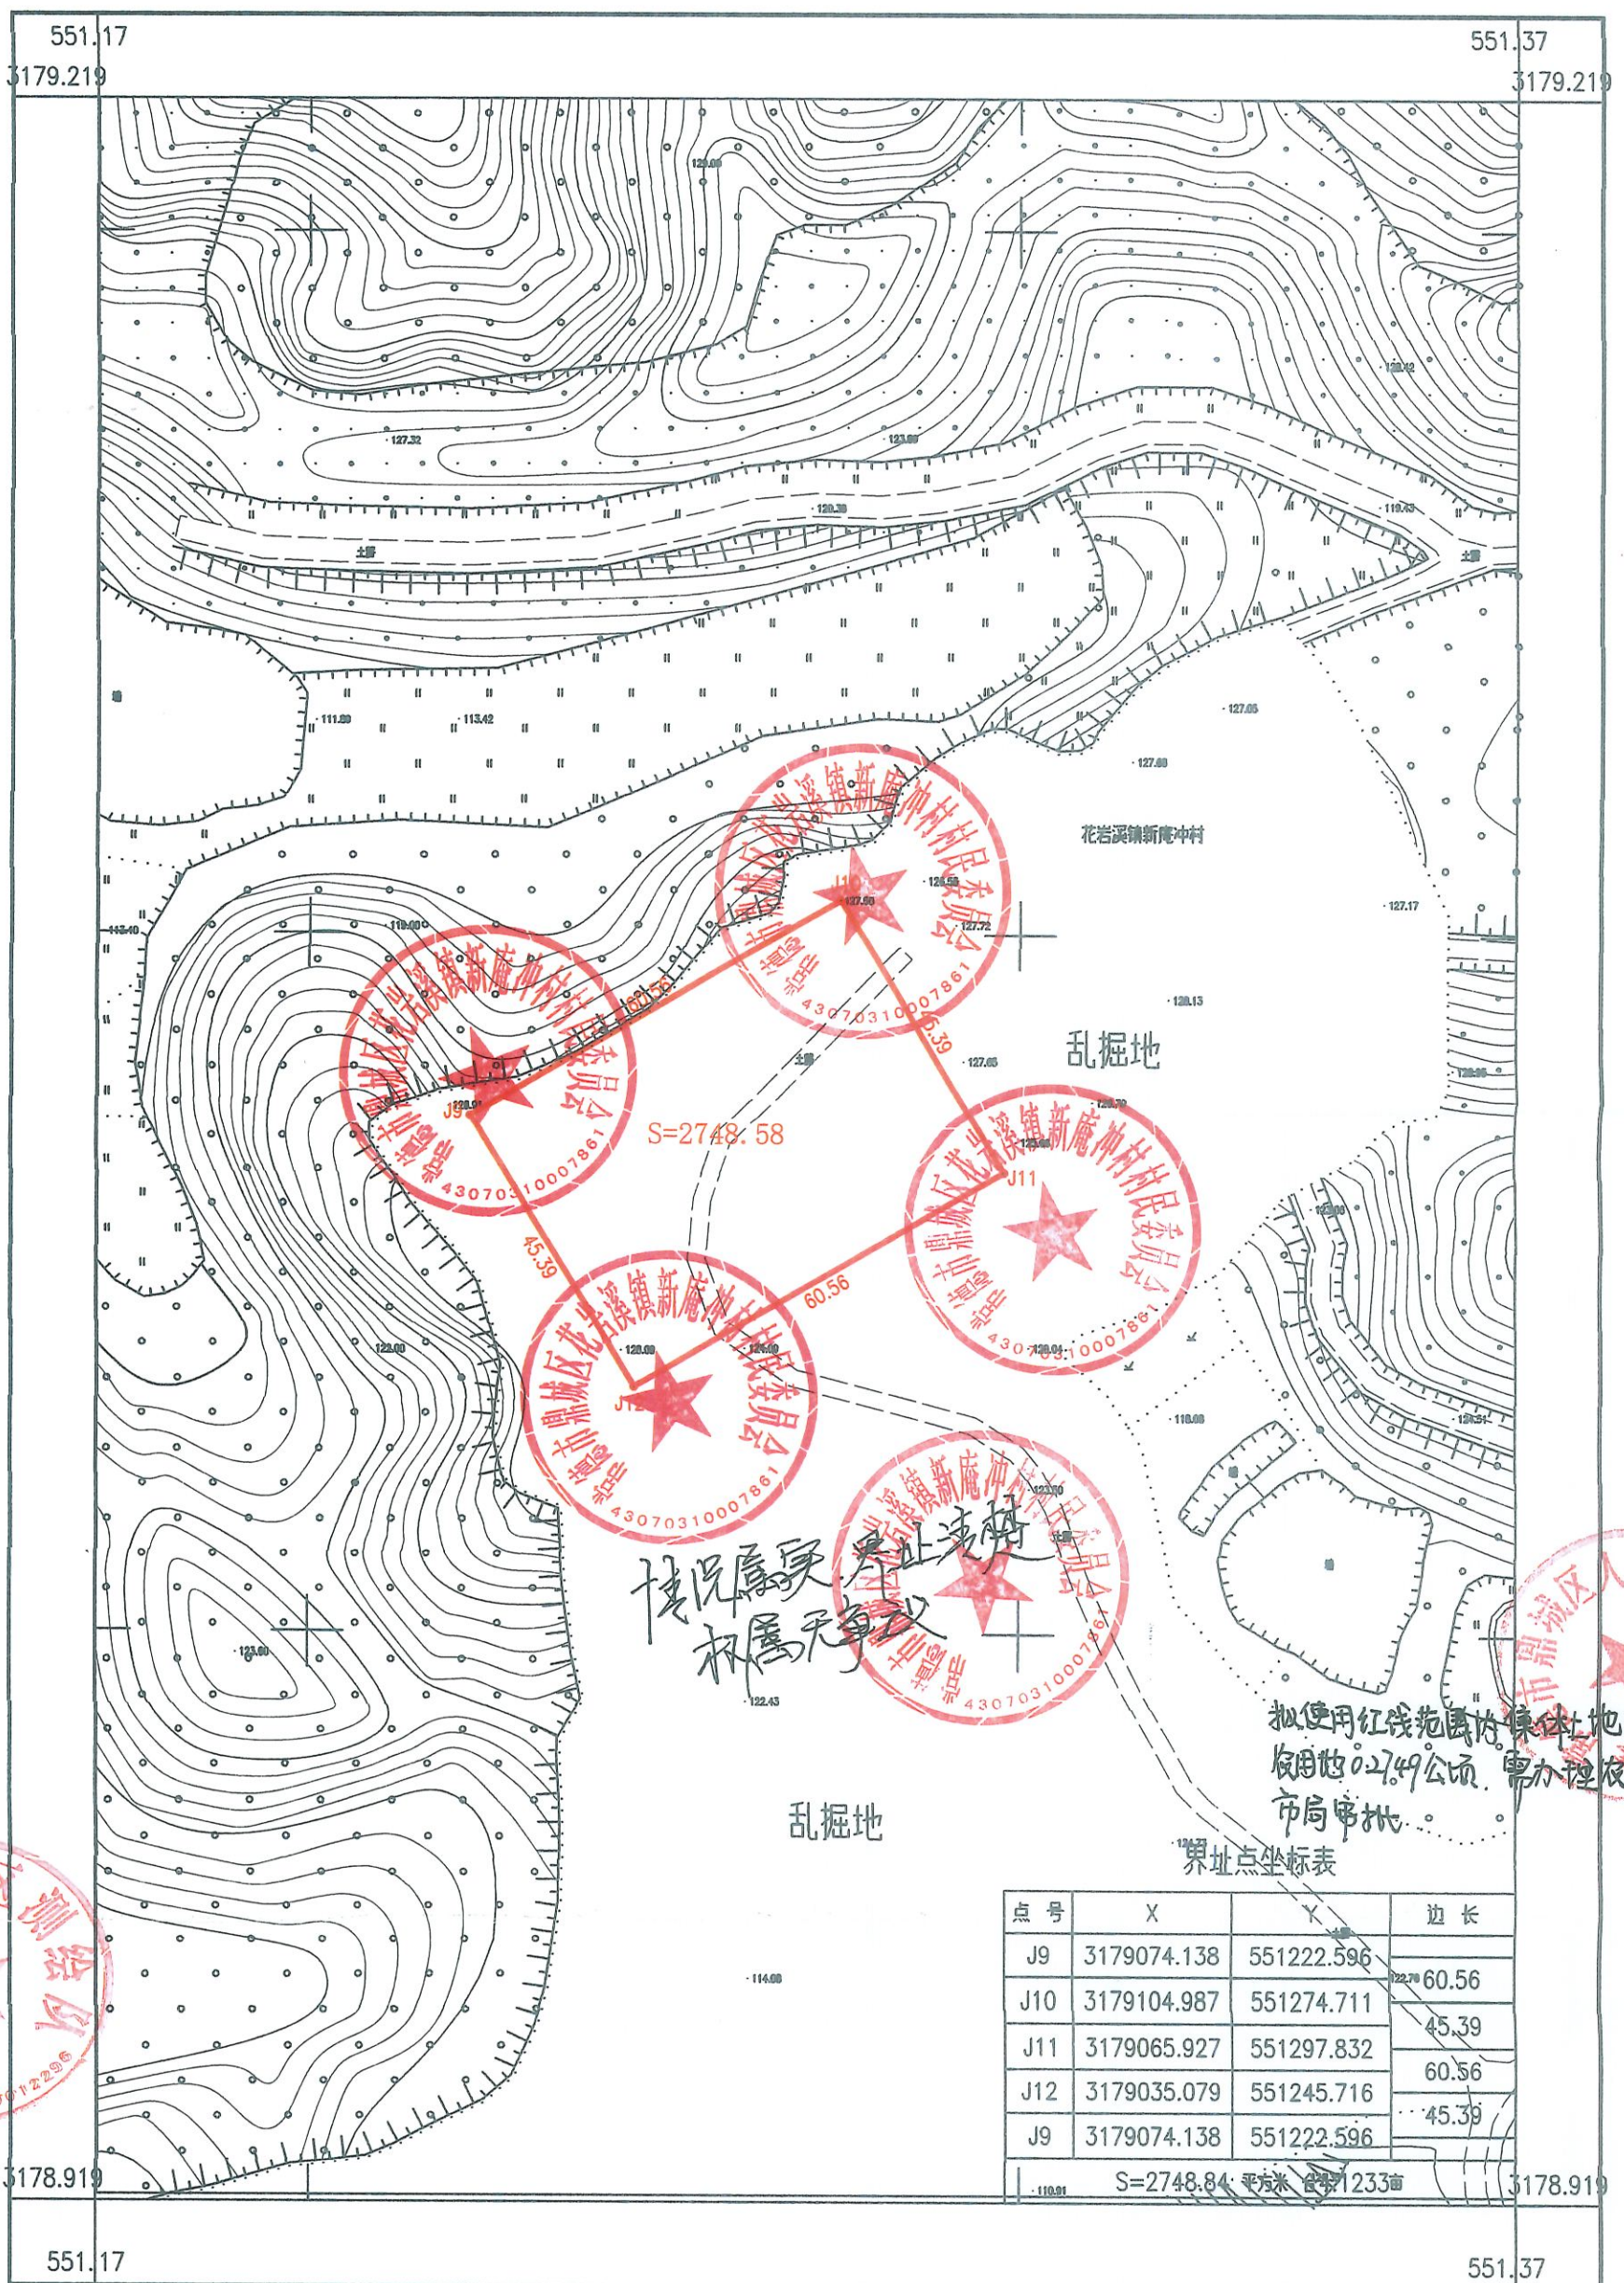

常德市鼎城区2024年度第一批次集体土地（农用地转用）项目·嘉德农业04
3178.807-551.224

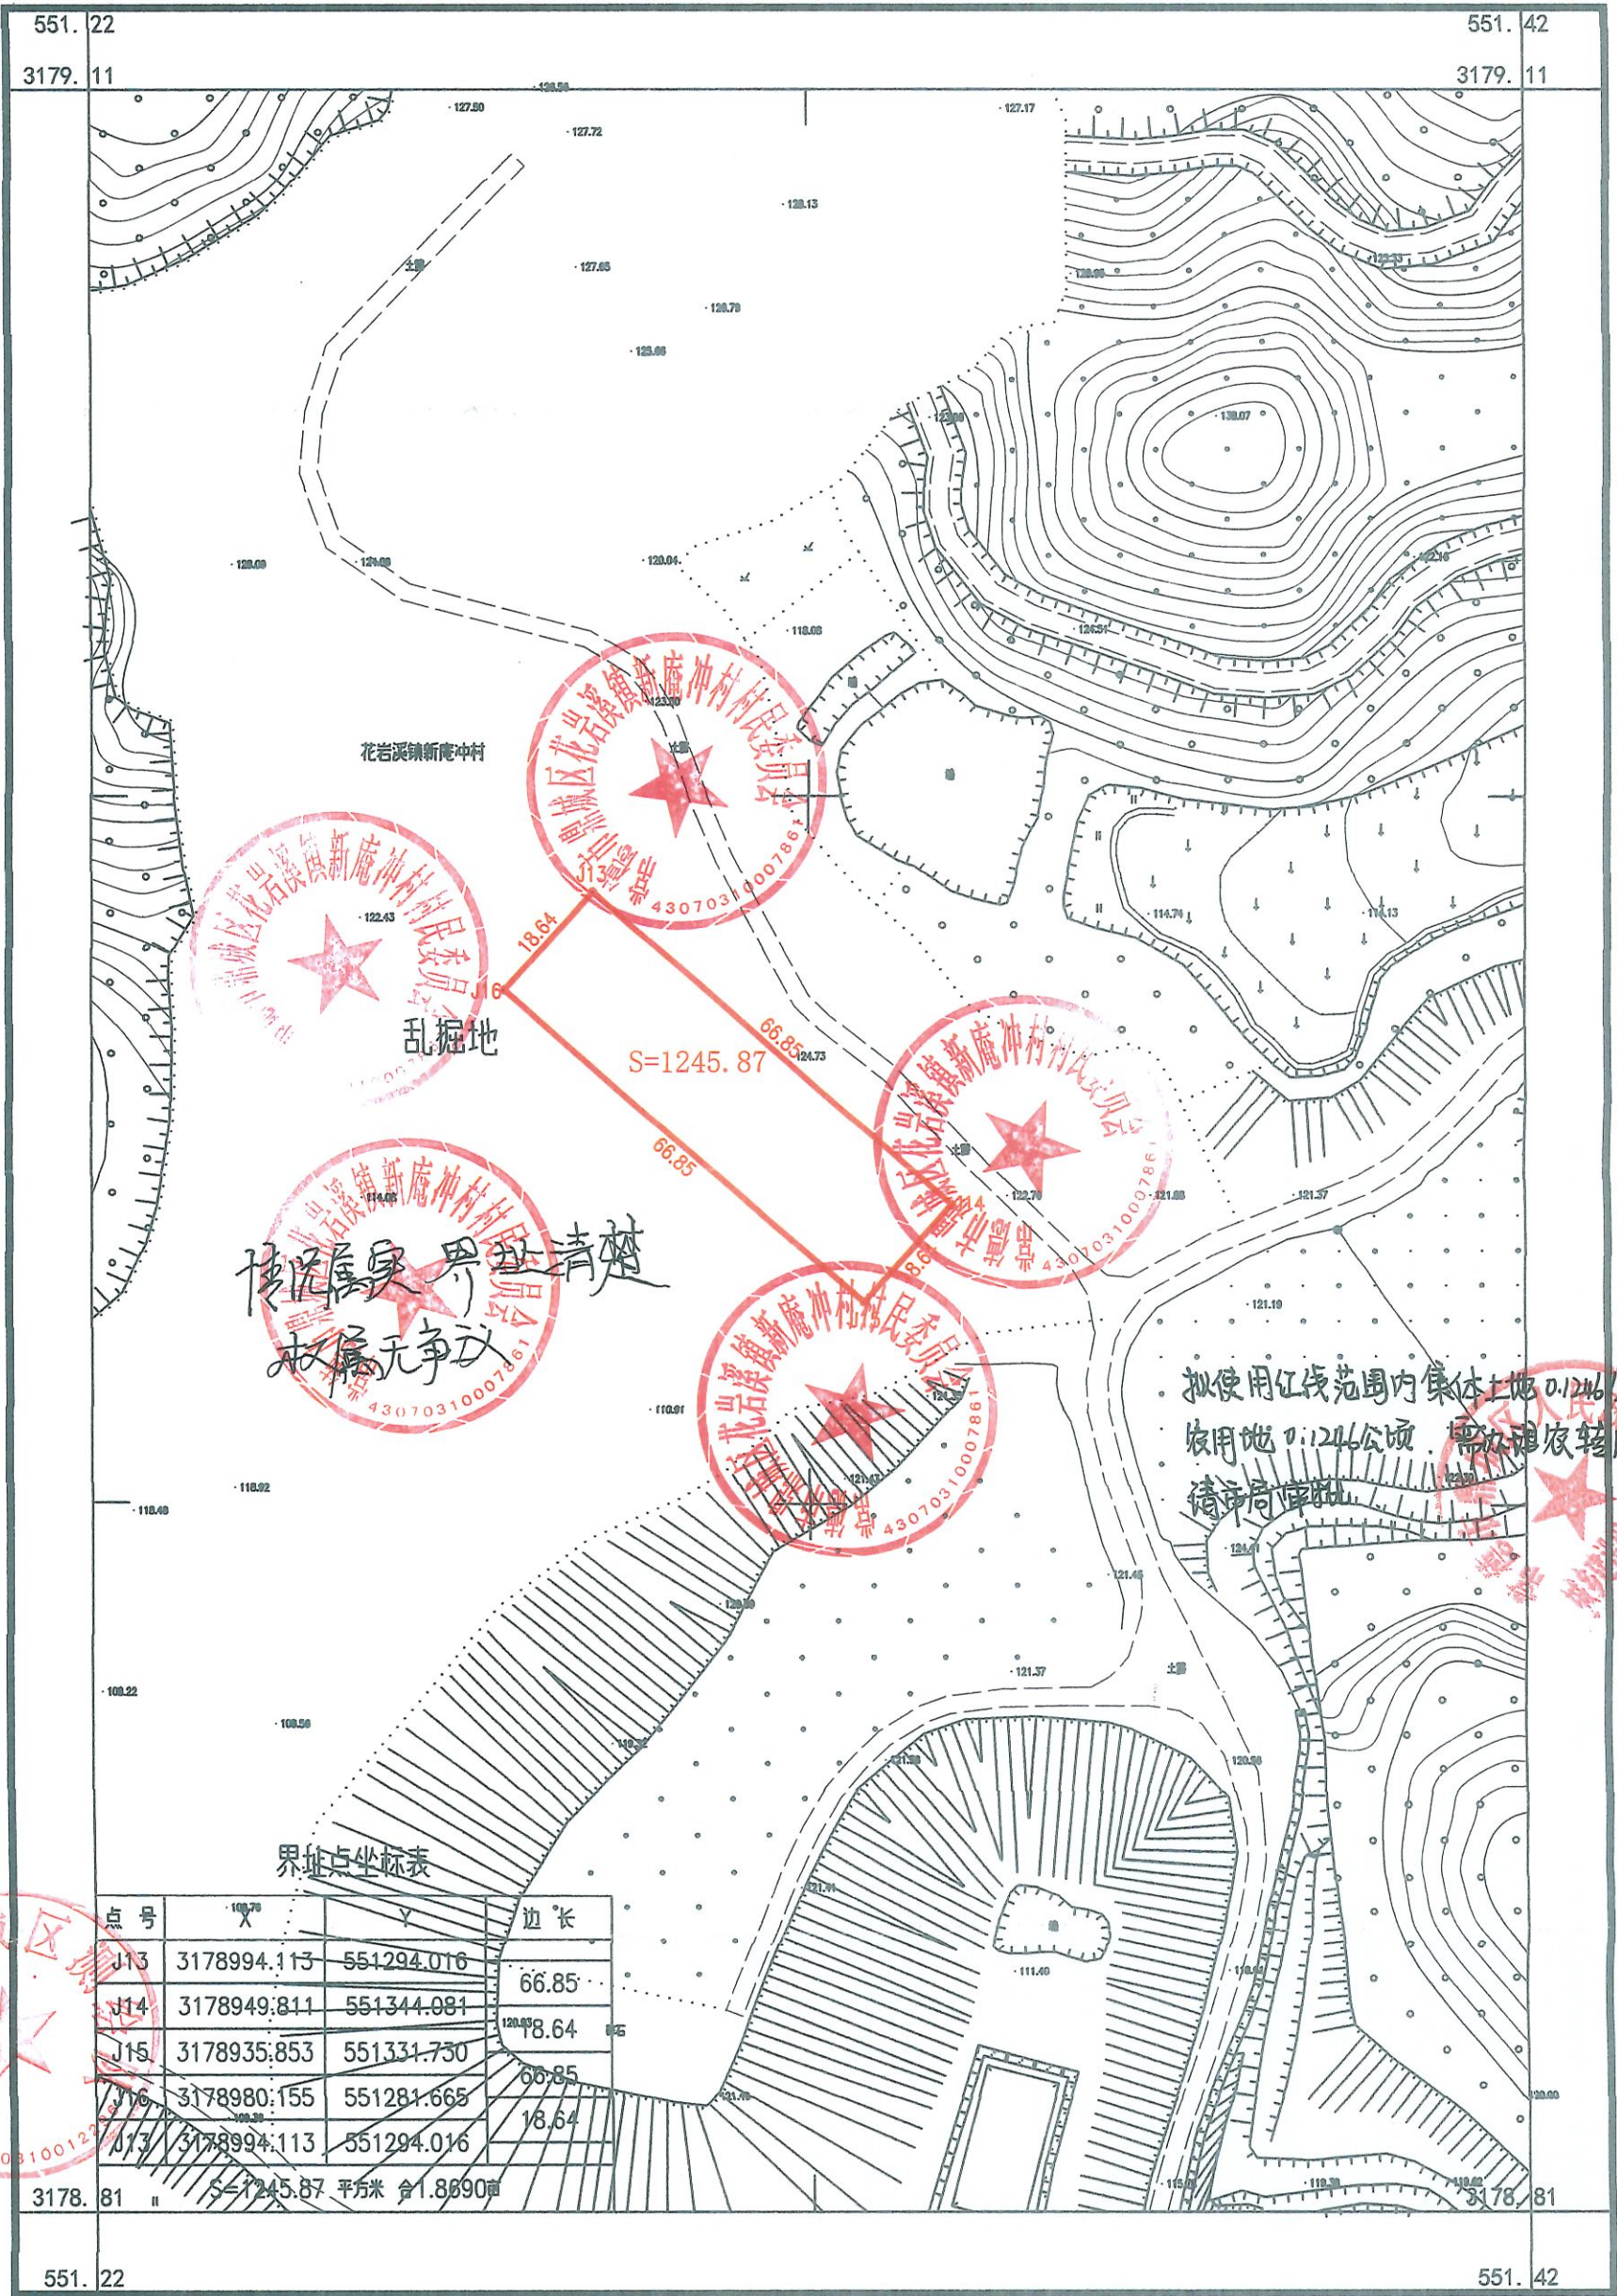


常德市鼎城区测绘队

2000国家大地坐标系
1985国家高程基准，等高距为1米
2017年版图示
2020年04月数字化制图

1:1000

附注:测量员:甘昆林
绘图员:甘昆林
检查员:毛俊威

常德市鼎城区2024年度第一批次集体土地（农用地转用）项目·嘉德农业05
3178.256-551.162

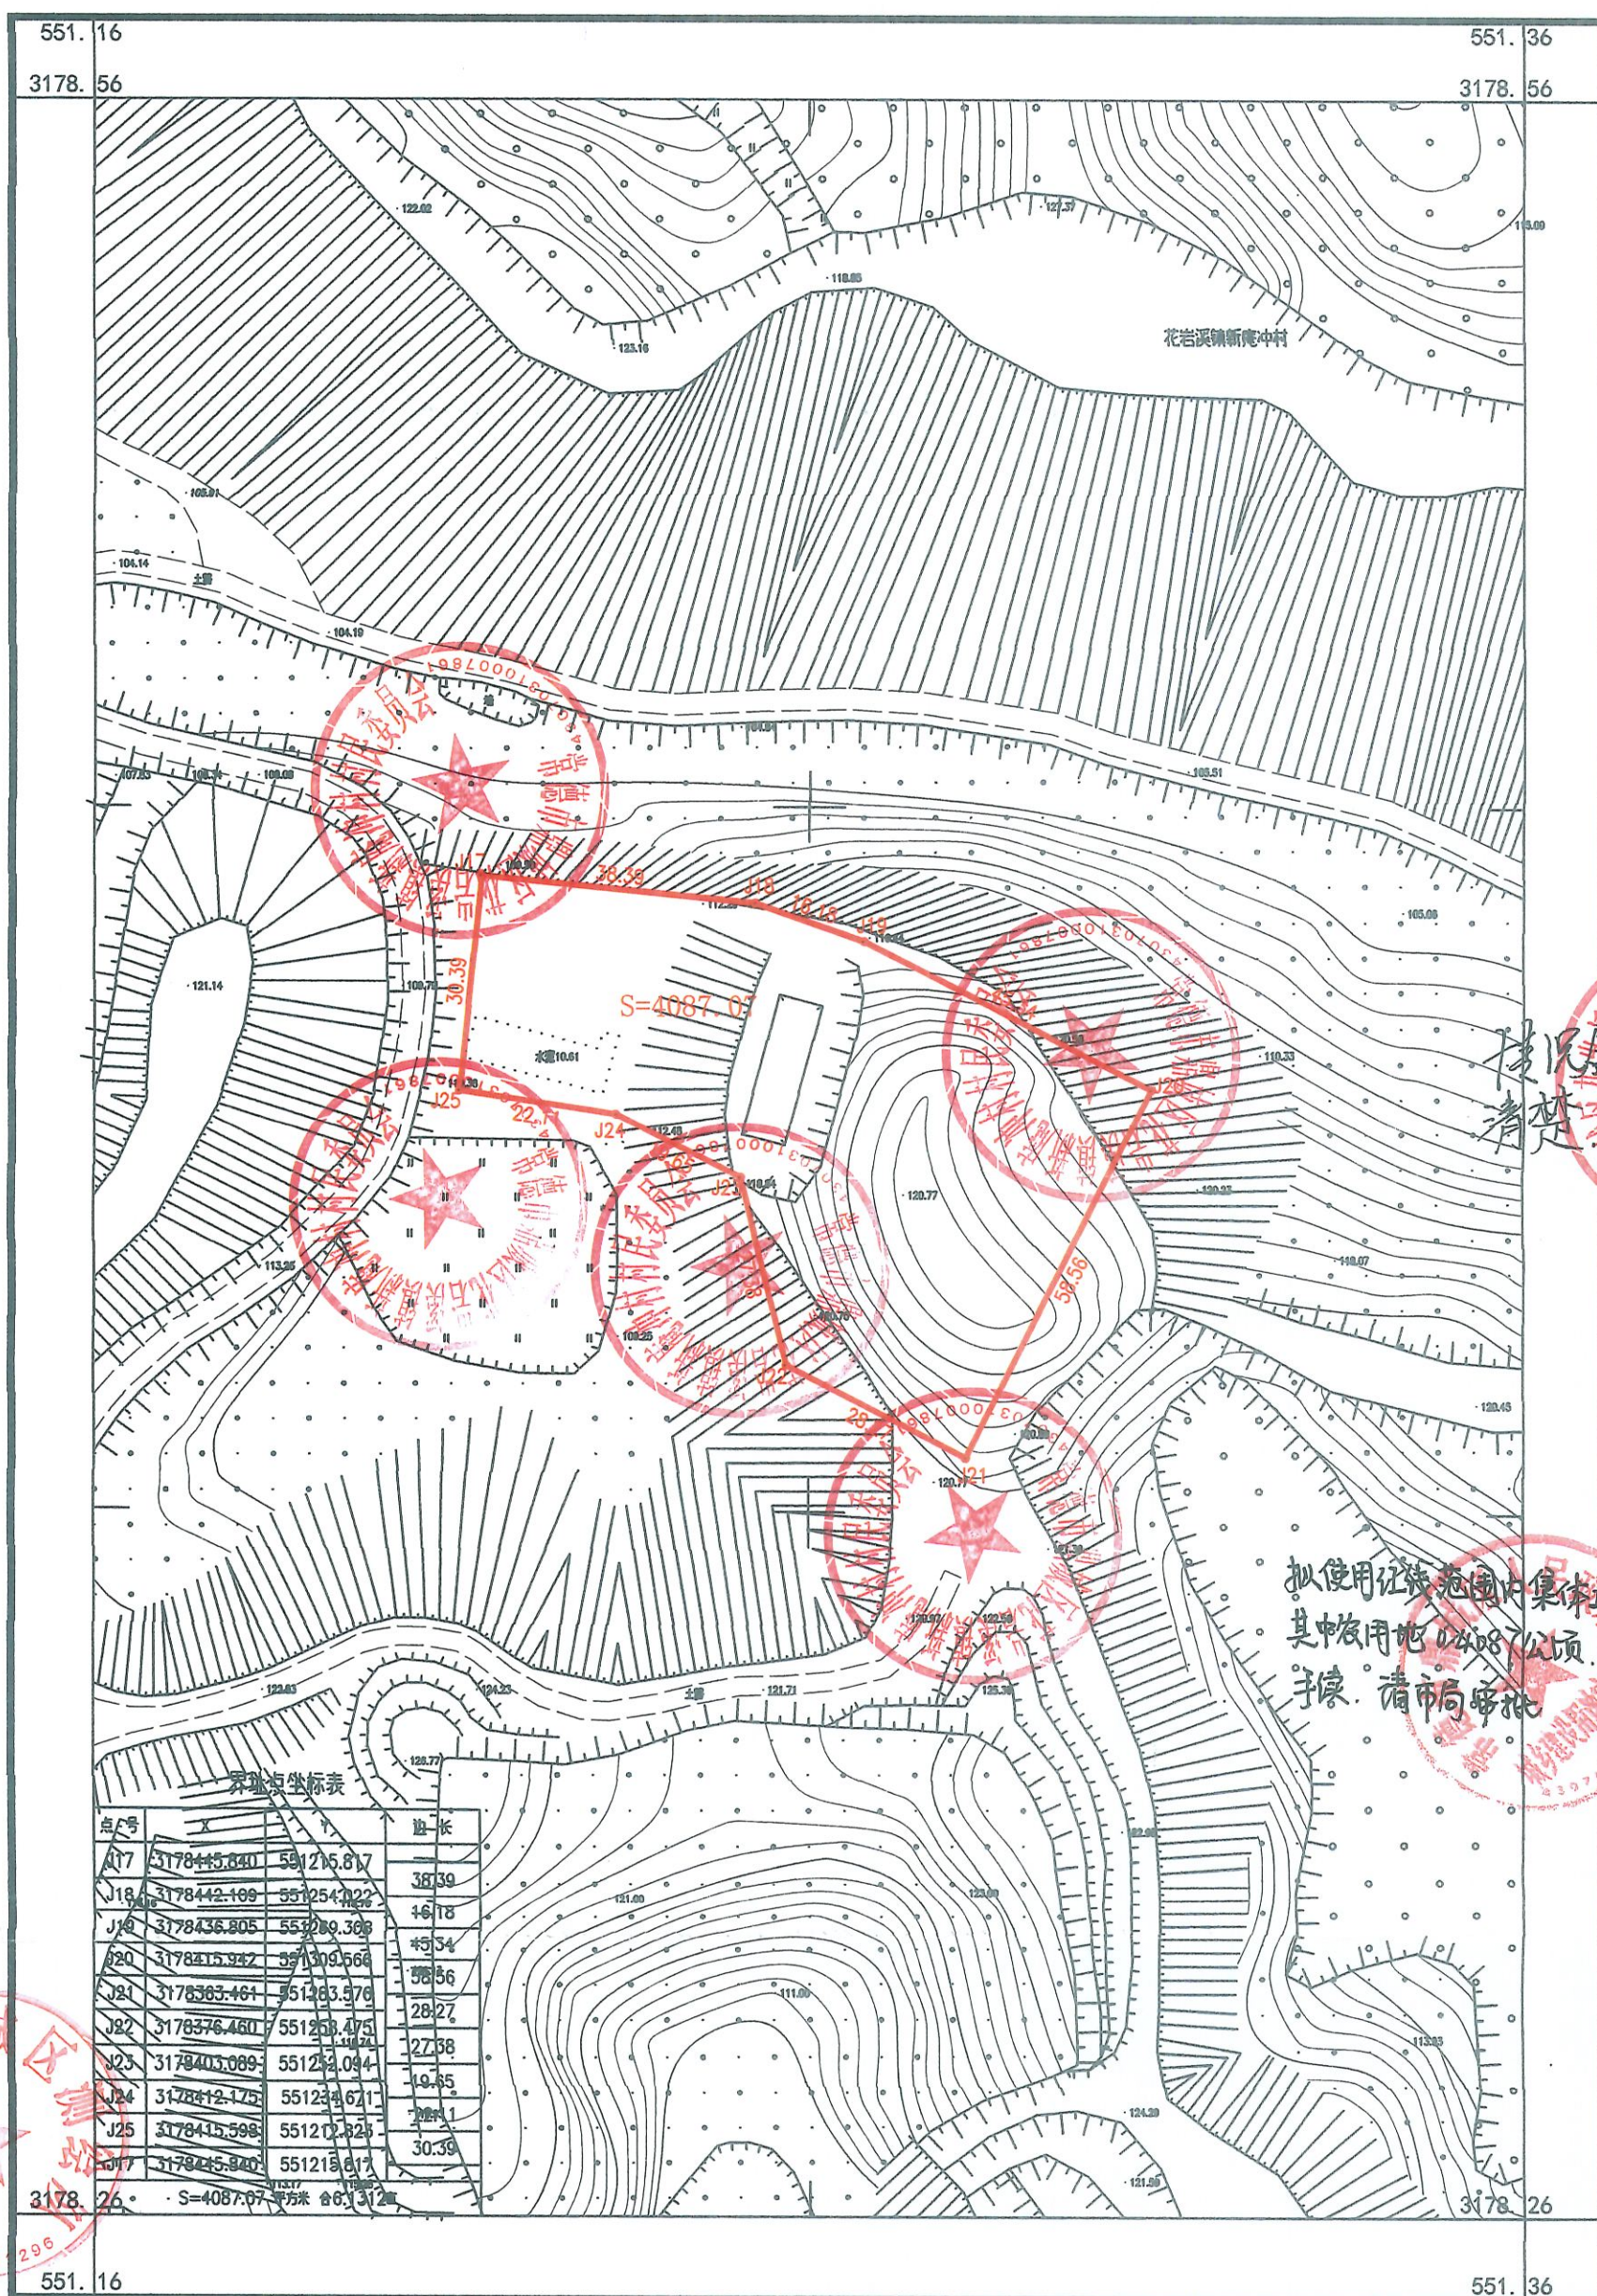

2000国家大地坐标系
1985国家高程基准,等高距为1米
2017年版图示
2020年04月数字化制图

1:1000

附注:测量员: 甘昆林
绘图员: 甘昆林
检查员: 毛俊威