



周家店镇应急医疗救治中心总平面布置图

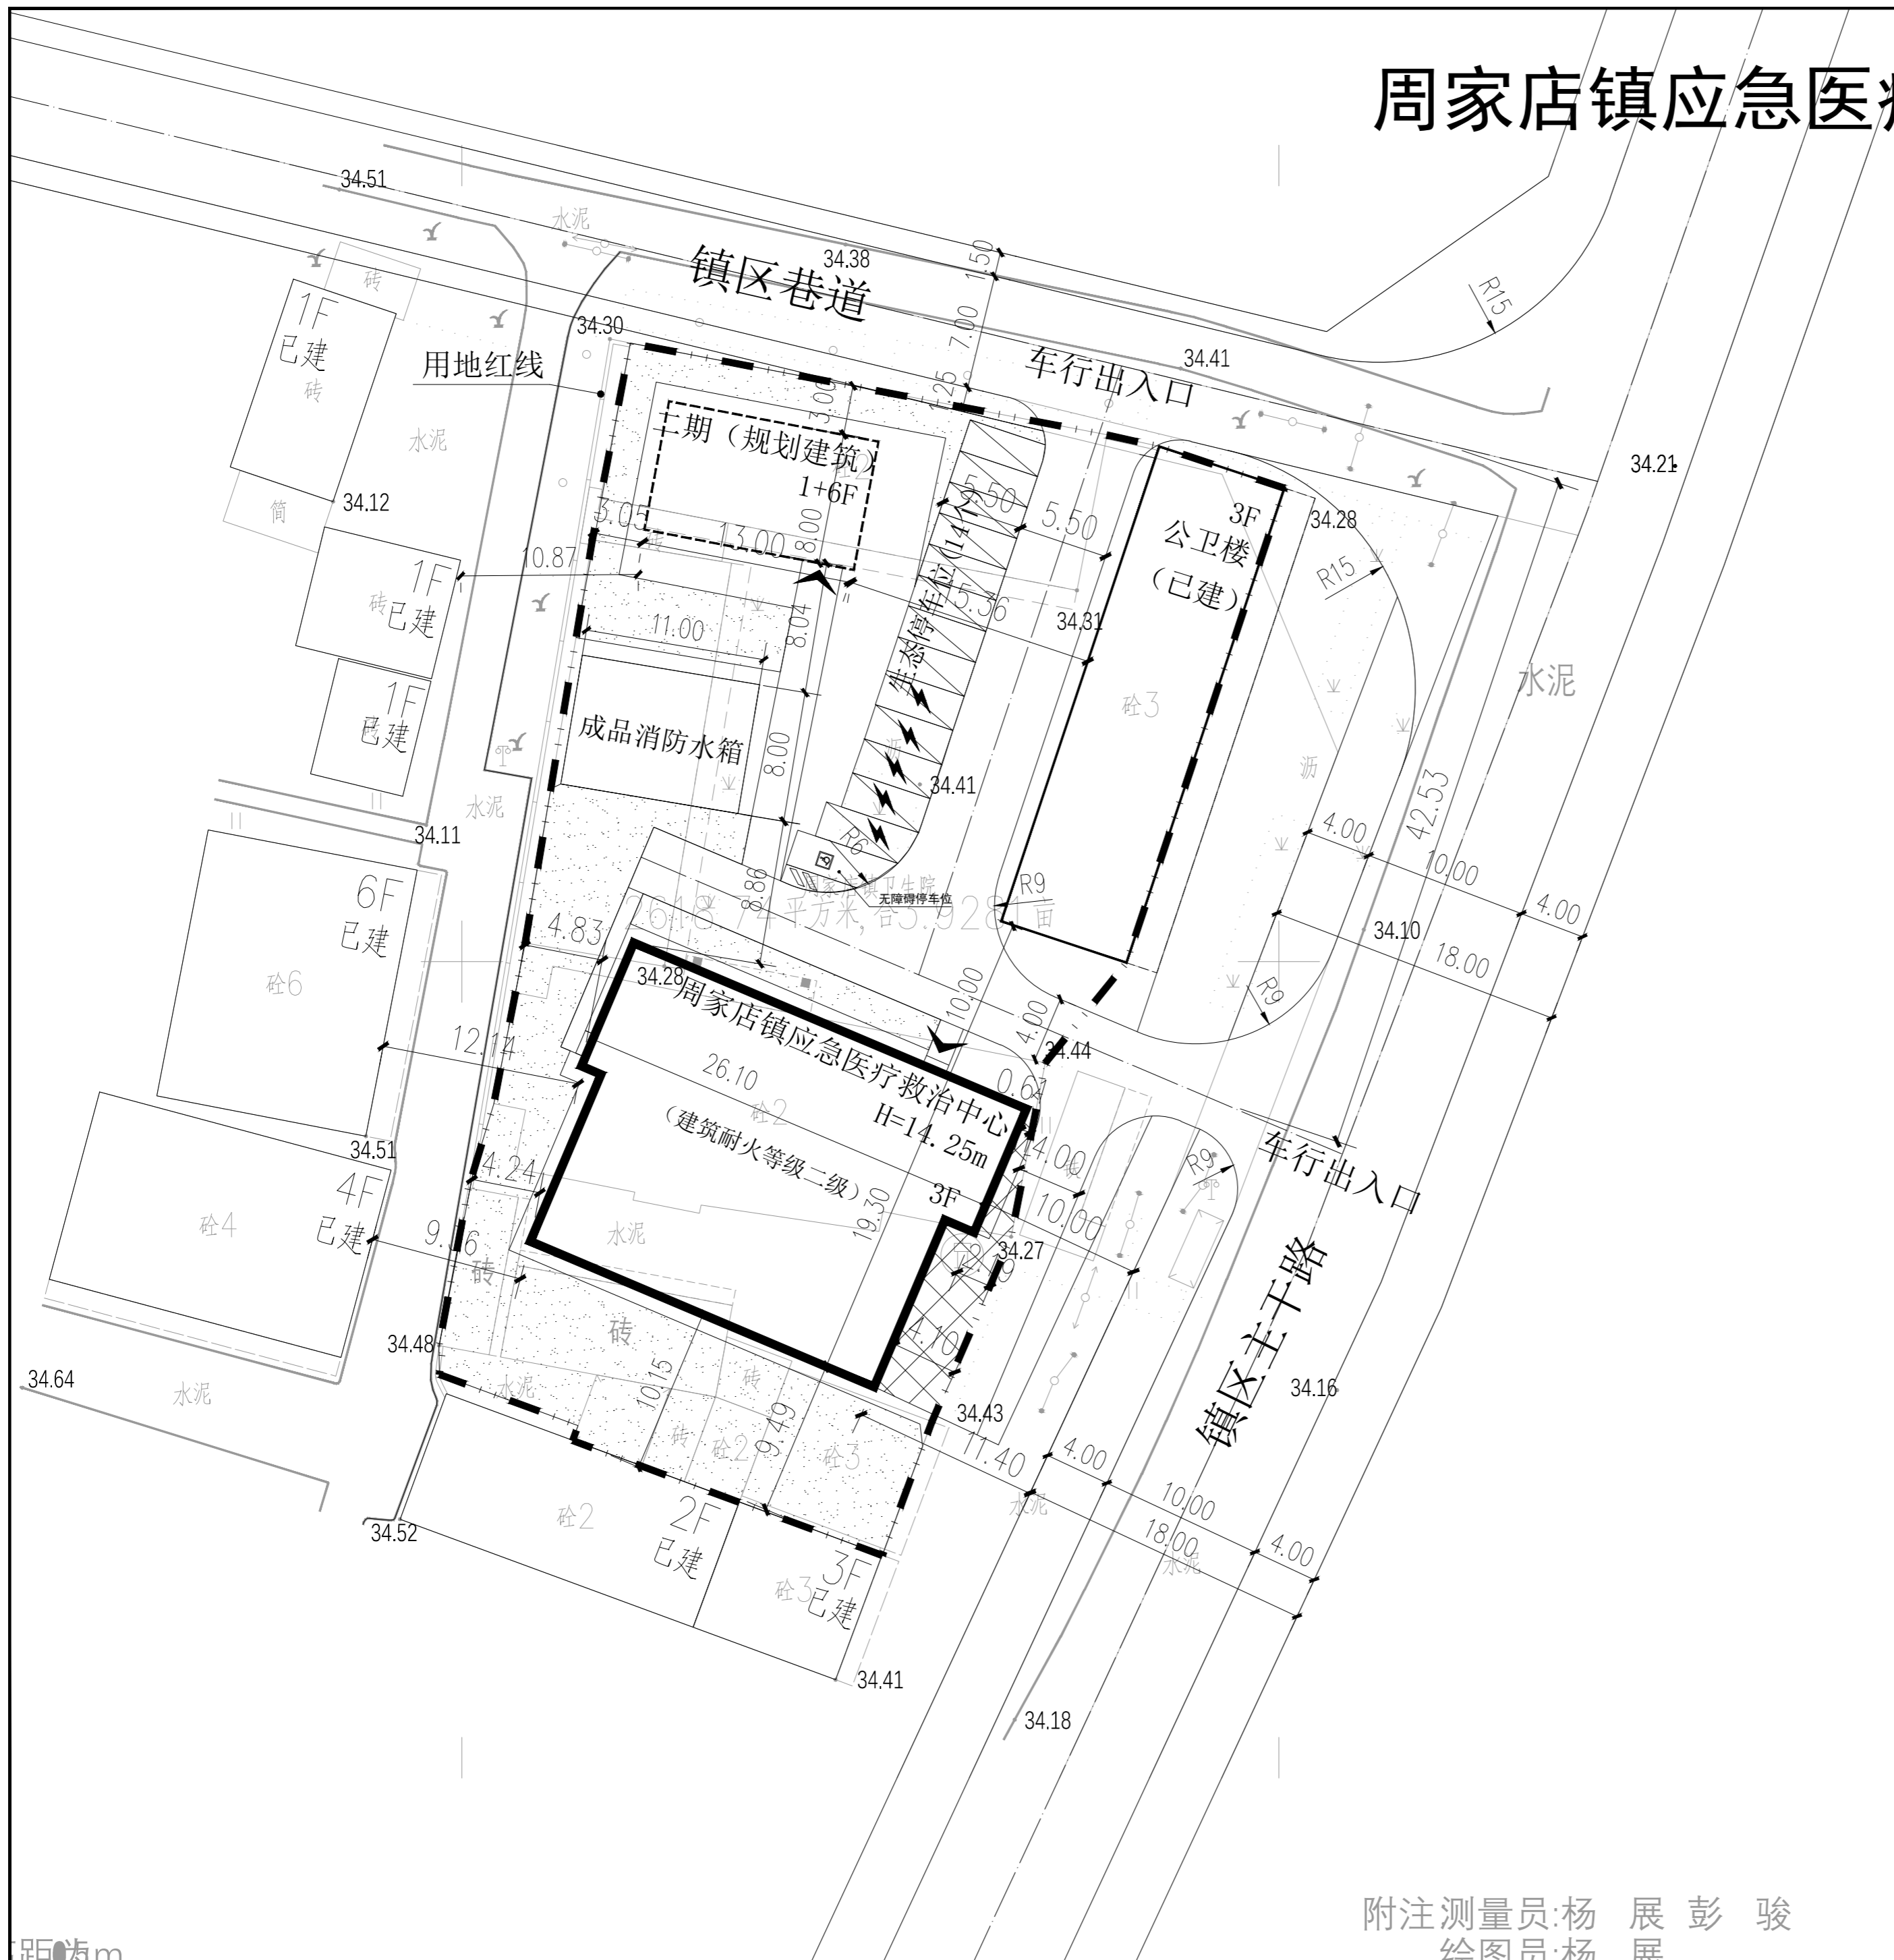

北

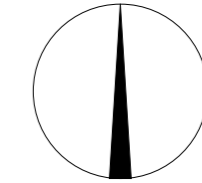

1:300



图例:

- 拟建建筑及层数
- 设计道路
- 用地红线
- 非机动车停车位
- 绿地
- 生态停车位

设计说明:

- 一. 本图依据甲方提供的地形图、红线图绘制, 比例1:300。
- 二. 设计依据
 1. 国家、地方相关法规。
 2. 《常德规划管理技术规定》。
 3. 建设方提供的用地红线及设计委托书。
 4. 本院相关专业所提供的技术资料。
- 三. 本图尺寸线标注系指建筑外墙线距离, 坐标标注为建筑外边线位置。
- 四. 本图坐标、尺寸、标高单位除注明外均以m计。
- 五. 建筑高度均计算到屋顶女儿墙的高度。

主要技术经济指标表

项目名称	单位	数值	备注
规划用地面积	m ²	2375.79	约3.56亩
总建筑面积	m ²	3326.42	
计容建筑面积	m ²	3326.42	
其中	周家店镇应急医疗救治中心建筑面积	m ²	1484.94
	二期 (规划建筑)	m ²	979.00
	公共服务楼建筑面积 (已建)	m ²	862.48
建筑占地面积	m ²	1187.40	
容积率	/	1.40	
建筑密度		49.98%	
绿地面积	m ²	240.95	
绿地率		10.14%	
病房床位数	床	44	
地面机动车停车位	个	14	含充电桩车位5个, 无障碍车位1个

附注测量员: 杨展彭 骏
绘图员: 杨展