


黔江至张家界至常德铁路站后配套设施建设项目（常德鼎城段）地块6红线图

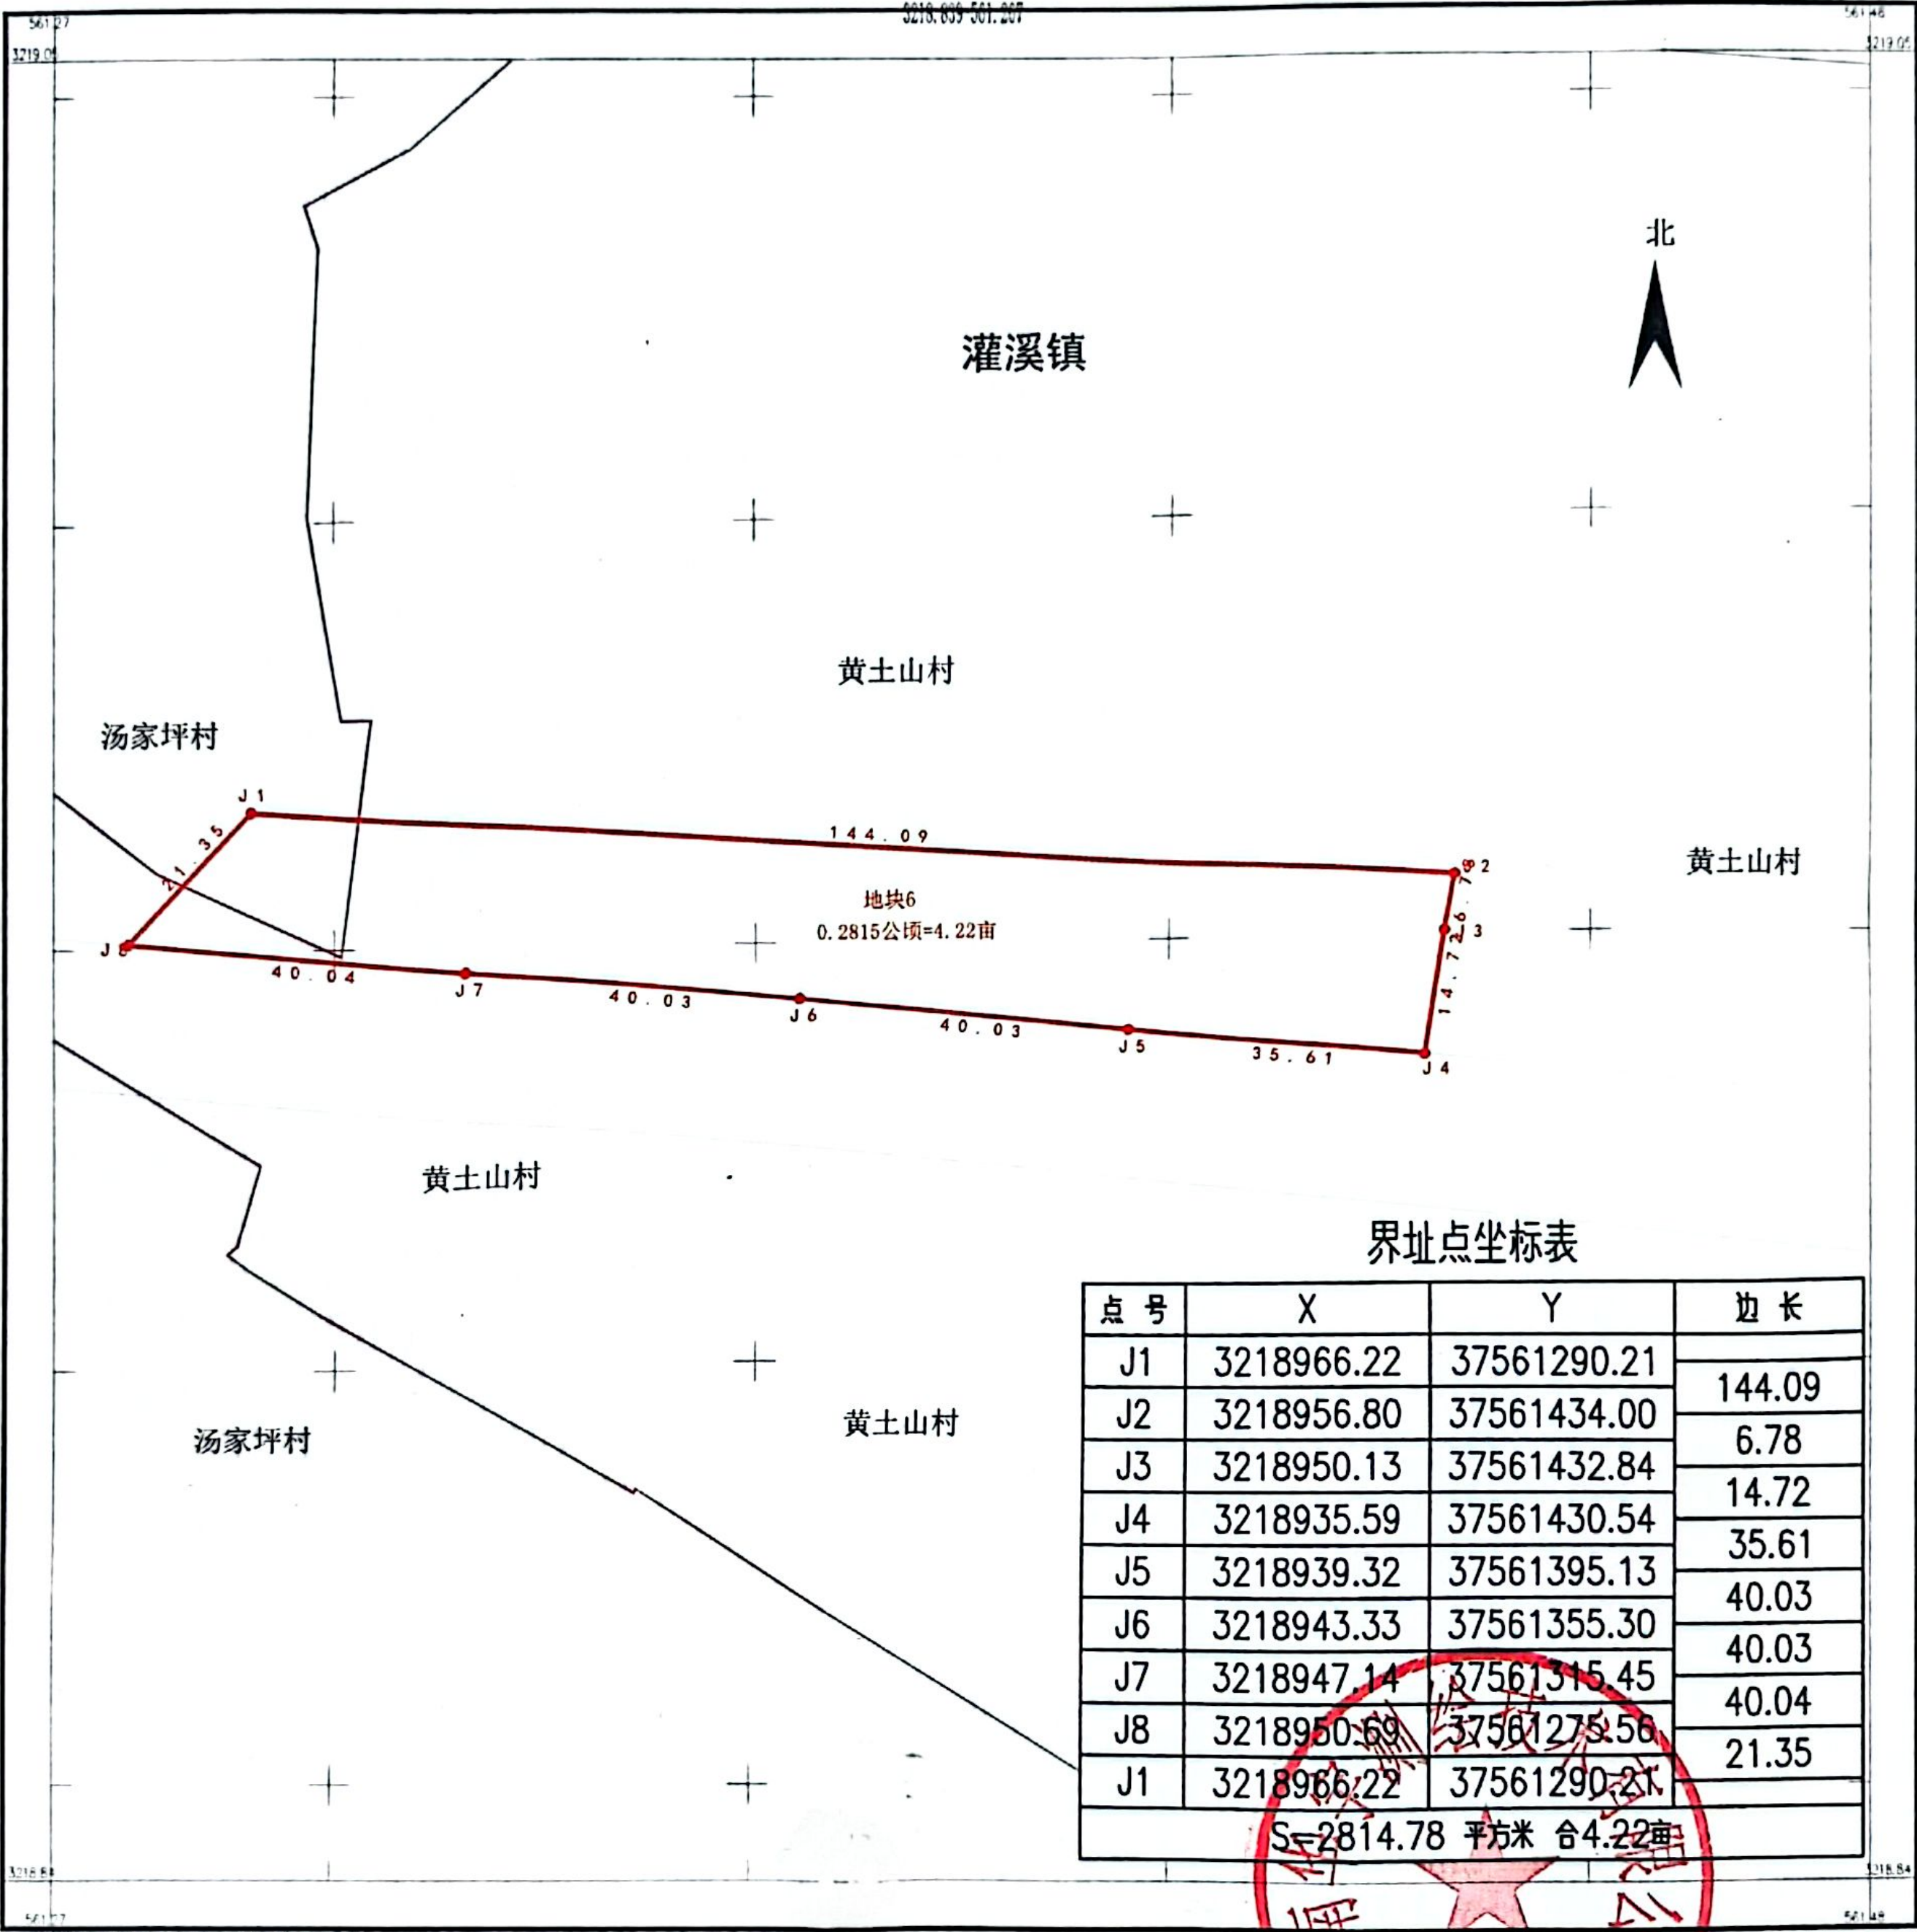

湖南华宇测绘技术有限公司

2000 国家大地坐标系，中央子午线为111°
1985 国家高程基准，等高距为2米
GB/T 20257.1-2017 国家基本比例尺地图图式 第一部分
1:500 1:1000 1:2000地形图图式
湖南华宇测绘技术有限公司于2026年6月测制

1:500

附注:

绘图员: 彭 盼
审核员: 贺雄辉
核查员: 王任凯




CS 扫描全能王

3亿人都在用的扫描App

黔江至张家界至常德铁路站后配套设施建设项目
(常德鼎城段) 地块5红线图


3217.466-556.876

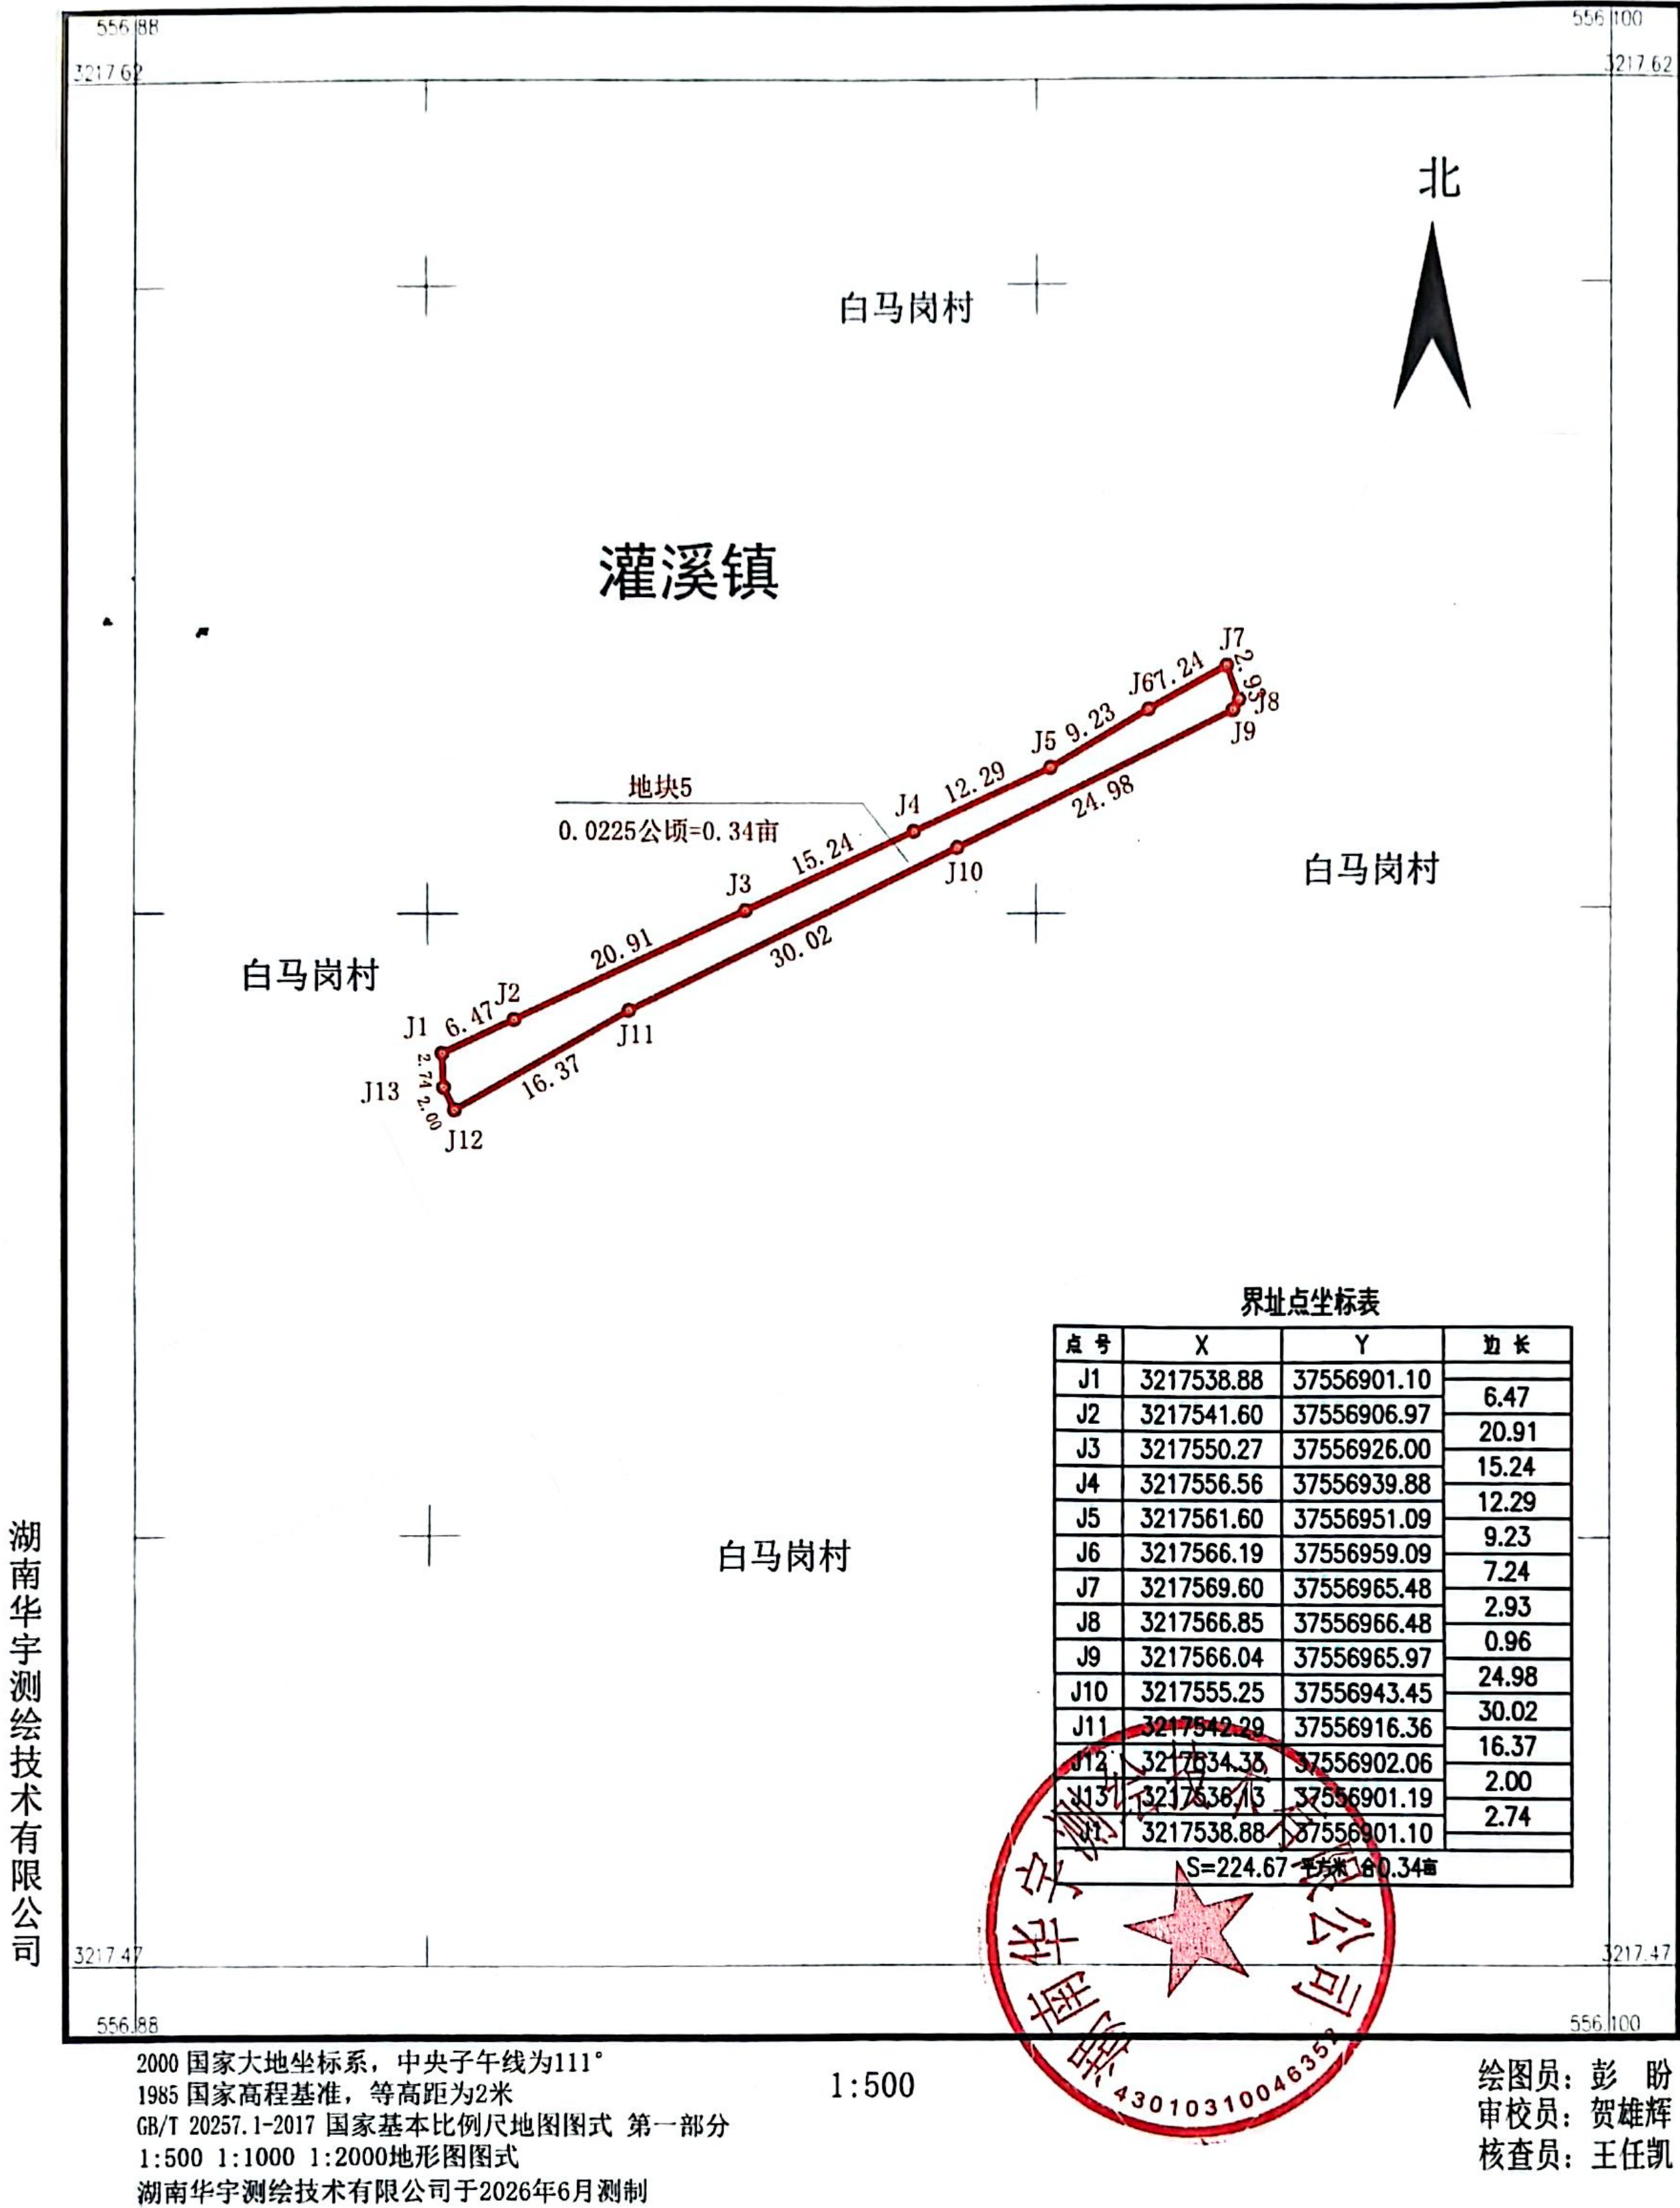

CS 扫描全能王

3亿人都在用的扫描App

黔江至张家界至常德铁路站后配套设施建设项目（常德鼎城段）地块3红线图

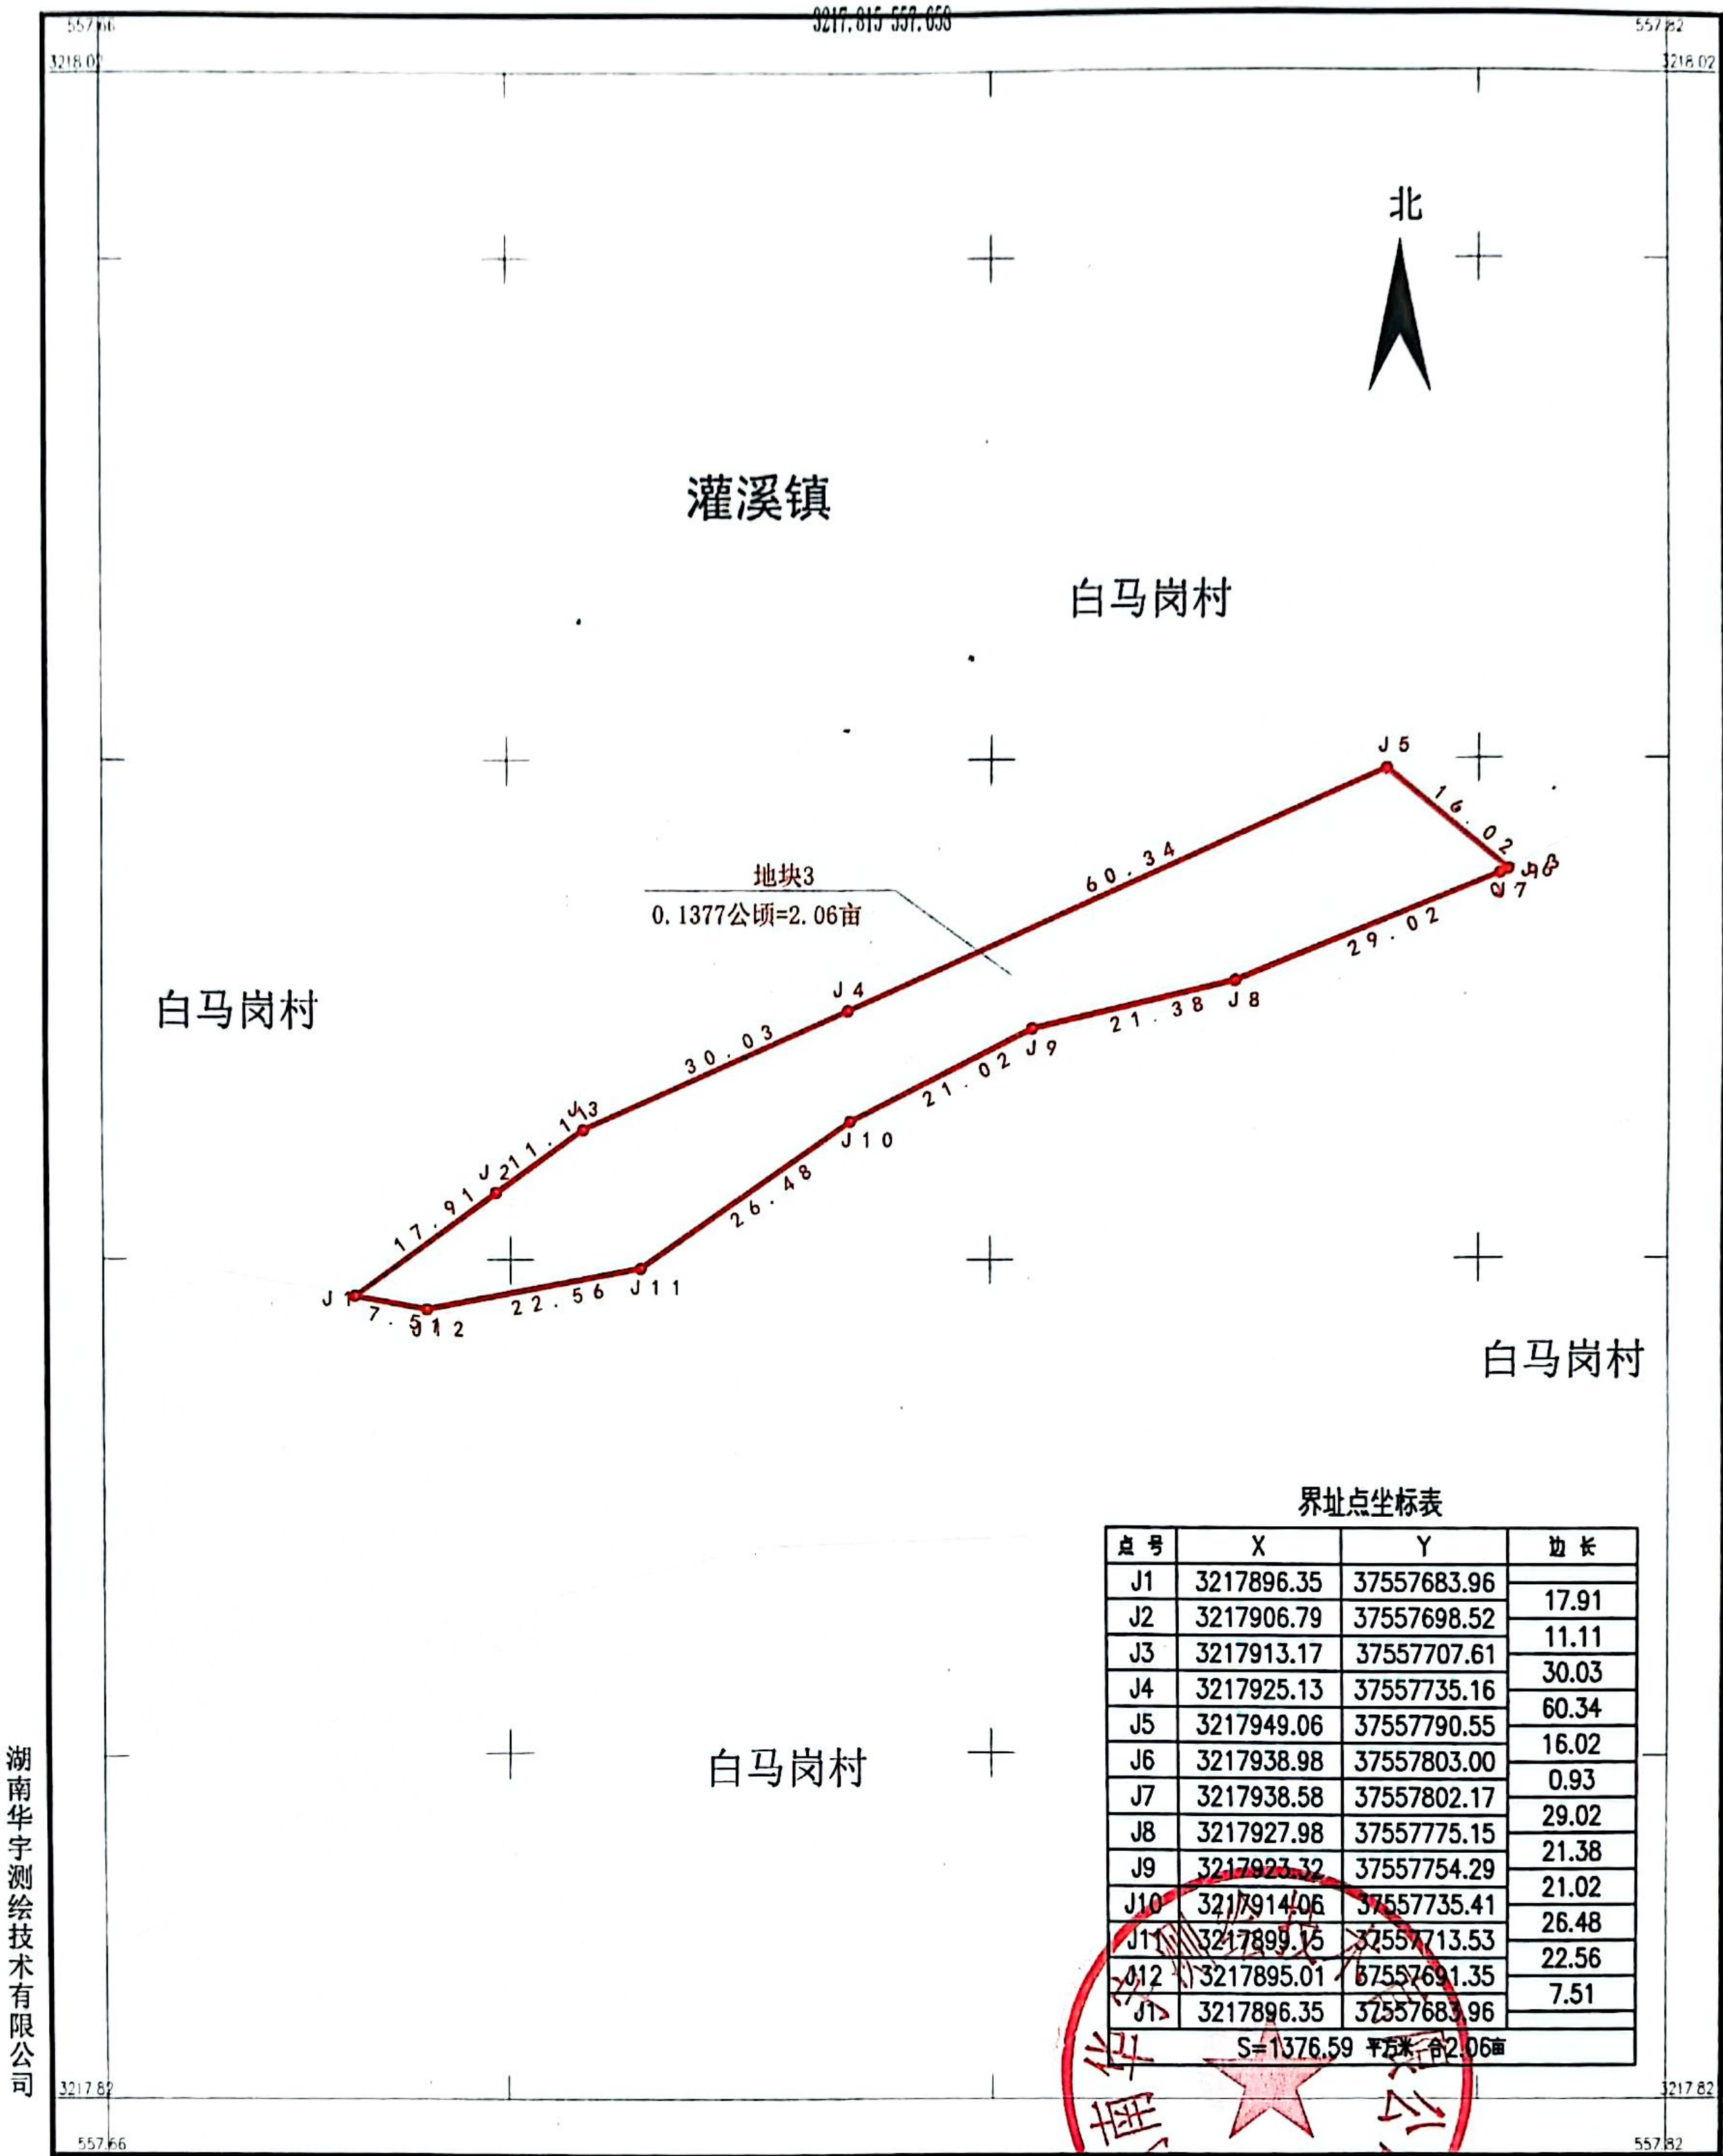

湖南华宇测绘技术有限公司

2000 国家大地坐标系，中央子午线为111°
1985 国家高程基准，等高距为2米
GB/T 20257.1-2017 国家基本比例尺地图图式 第一部分
1:500 1:1000 1:2000地形图图式
湖南华宇测绘技术有限公司于2026年6月测制

1:500


绘图员：彭盼
审核员：贺雄辉
核查员：王任凯



CS 扫描全能王

3亿人都在用的扫描App

黔江至张家界至常德铁路站后配套设施建设项目
(常德鼎城段) 地块2、7红线图
3218.721-562.676

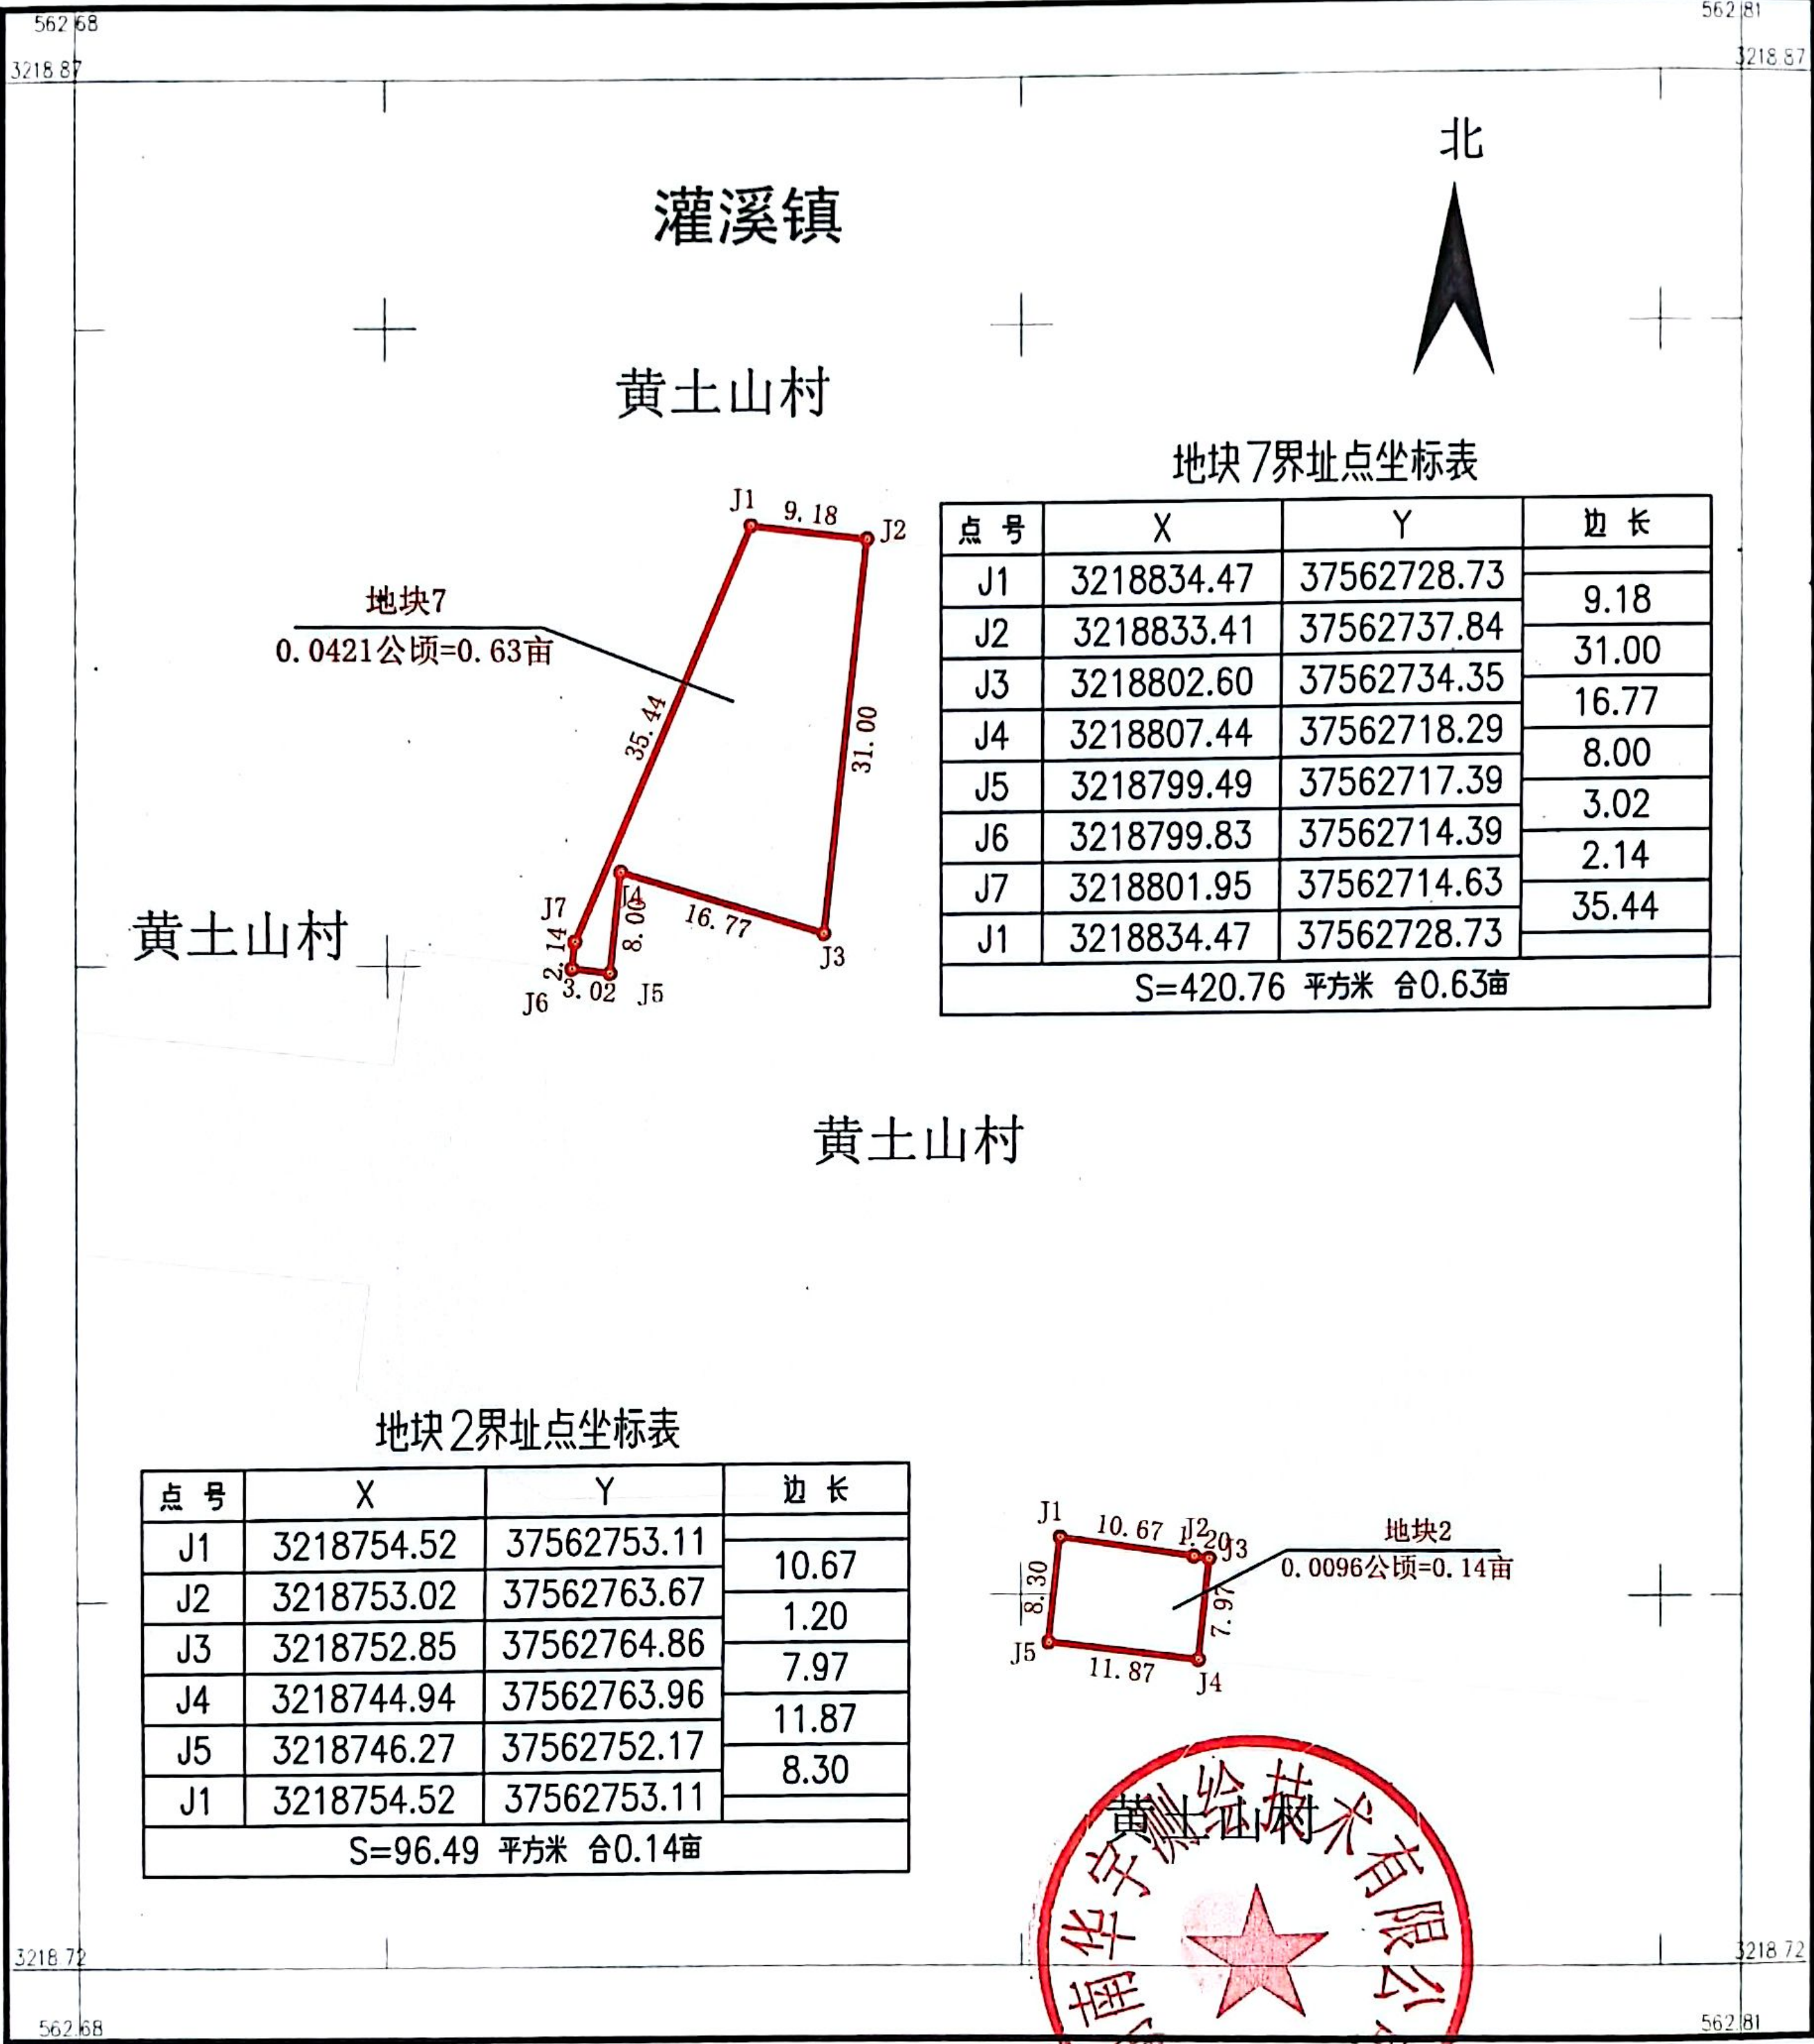

2000 国家大地坐标系, 中央子午线为111°
1985 国家高程基准, 等高距为2米
GB/T 20257.1-2017 国家基本比例尺地图图式 第一部分
1:500 1:1000 1:2000地形图图式
湖南华宇测绘技术有限公司于2026年6月测制

1:500

绘图员: 彭 盼
审校员: 贺雄辉
核查员: 王任凯




CS 扫描全能王

3亿人都在用的扫描App

黔江至张家界至常德铁路站后配套设施建设项目（常德鼎城段）地块1、4红线图

3217.194-556.387

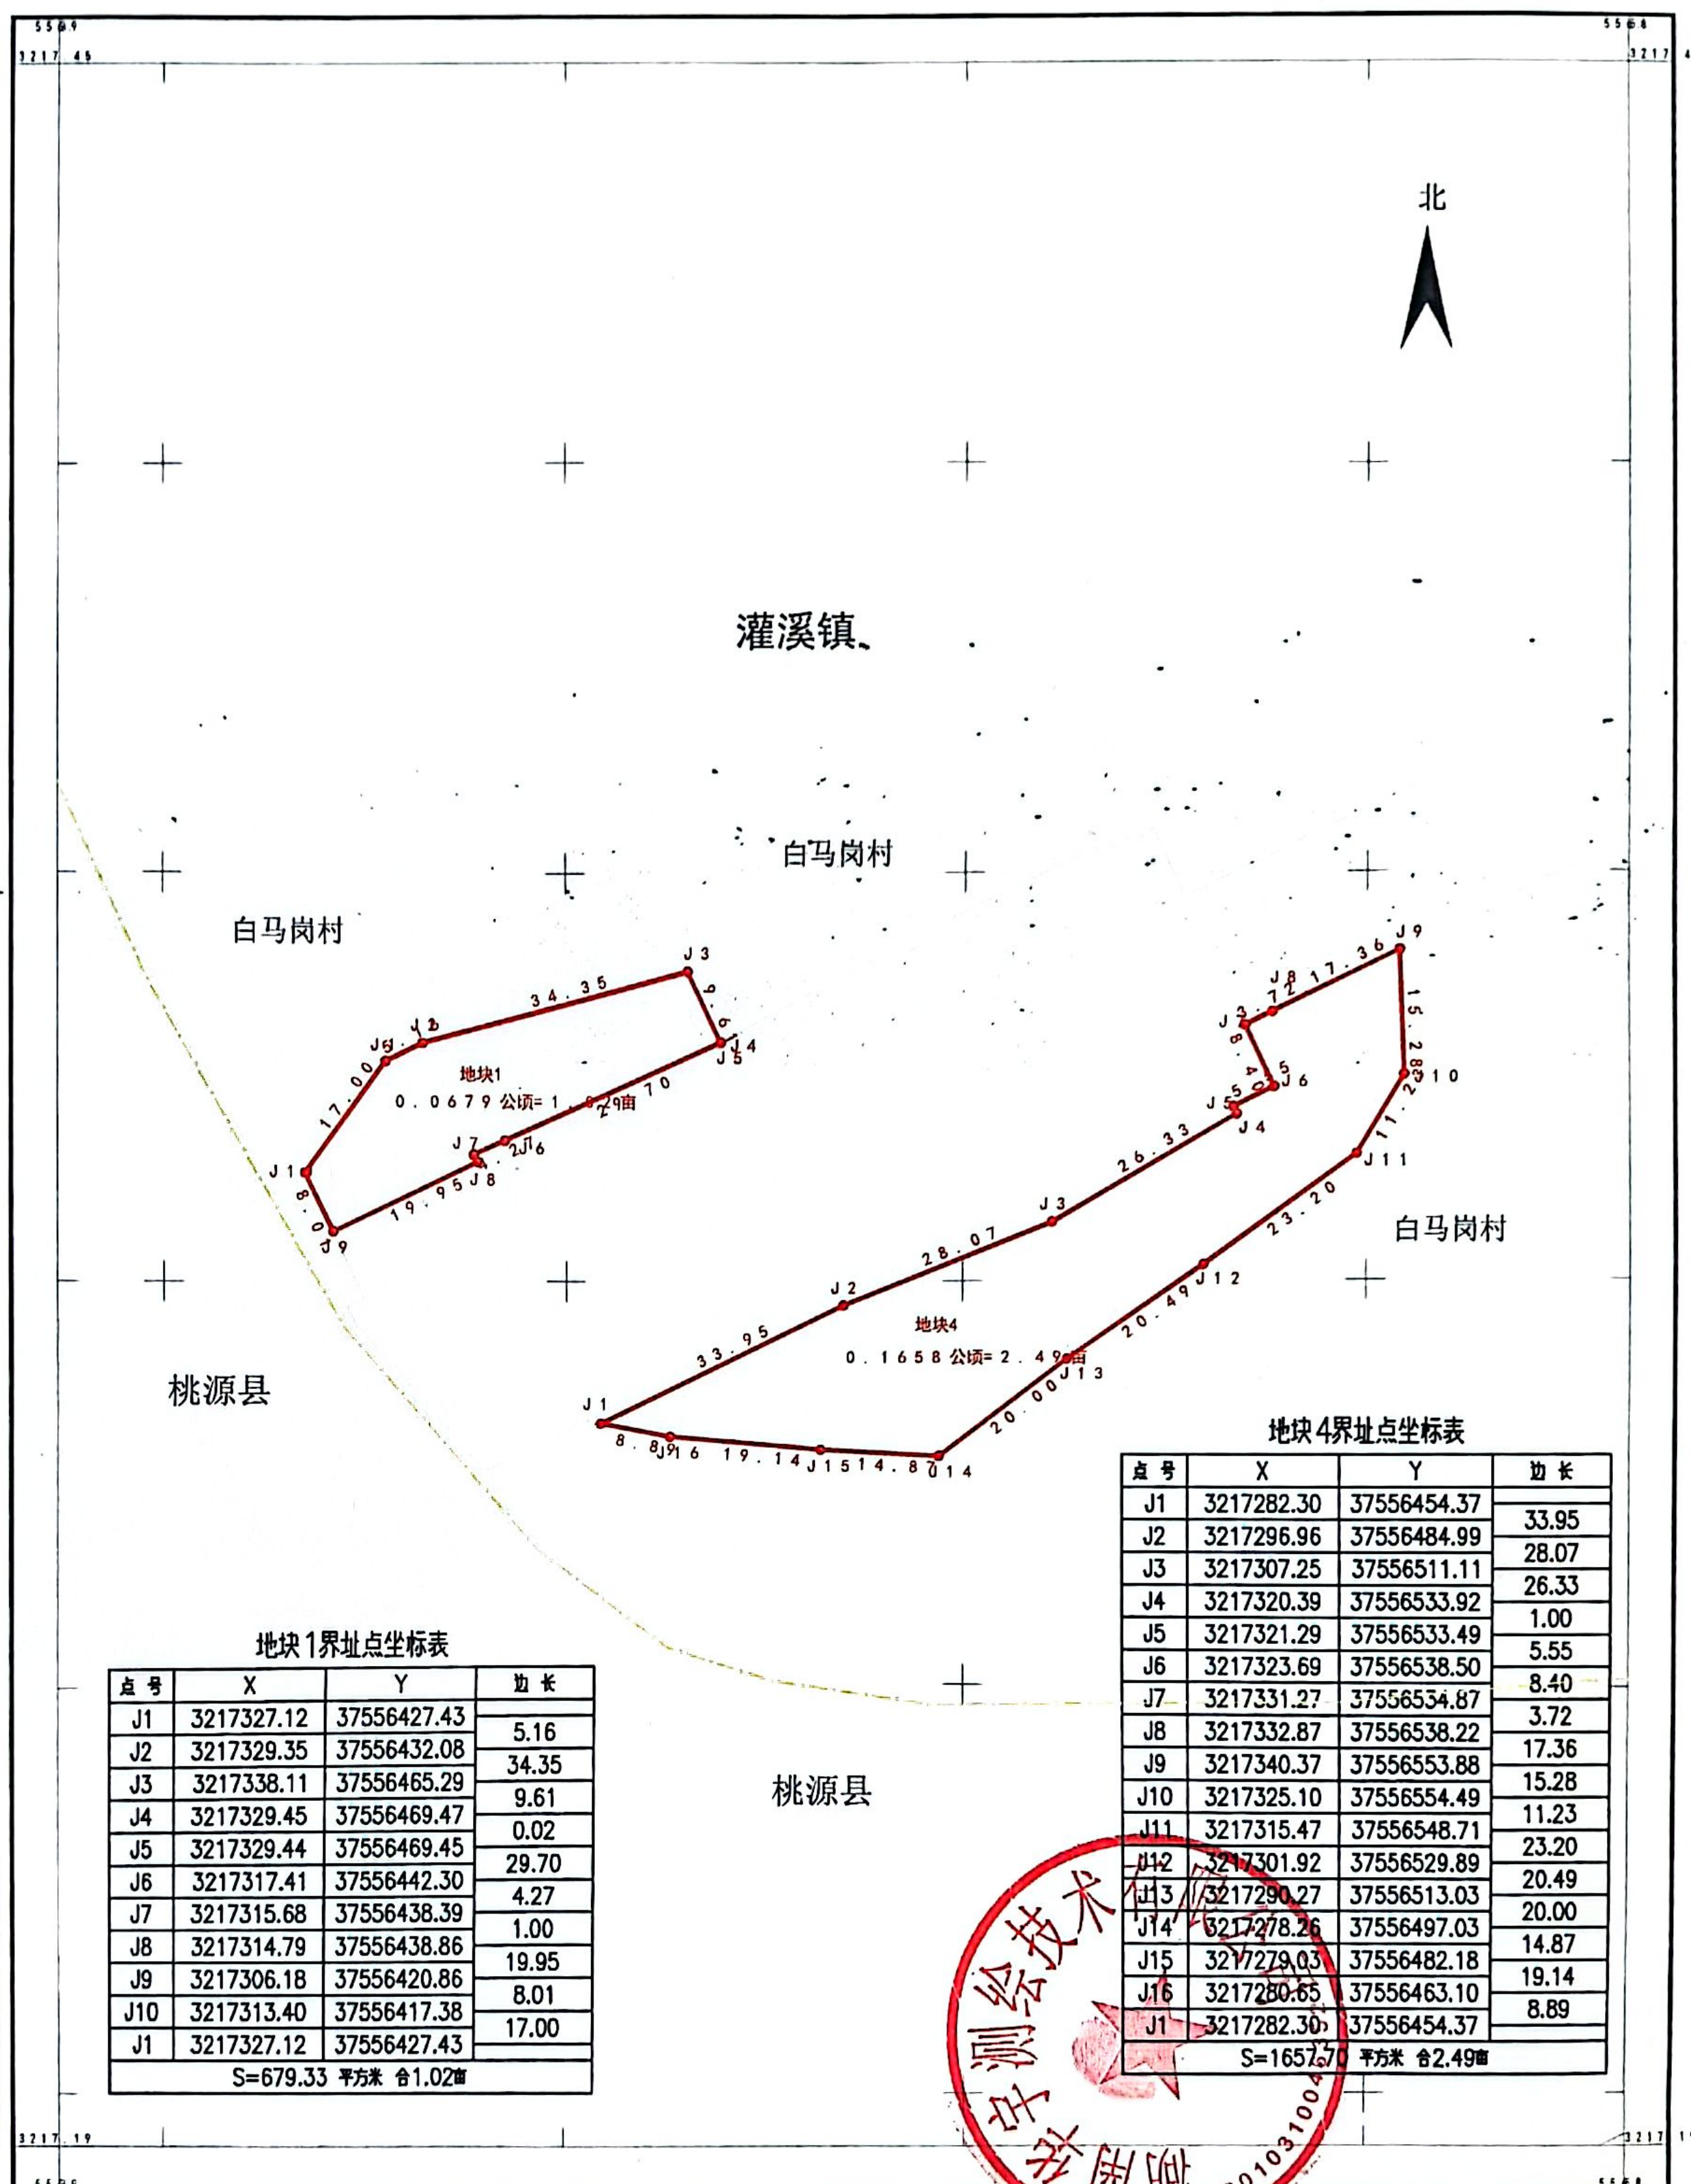

地块1界址点坐标表

点号	X	Y	边长
J1	3217327.12	37556427.43	5.16
J2	3217329.35	37556432.08	34.35
J3	3217338.11	37556465.29	9.61
J4	3217329.45	37556469.47	0.02
J5	3217329.44	37556469.45	29.70
J6	3217317.41	37556442.30	4.27
J7	3217315.68	37556438.39	1.00
J8	3217314.79	37556438.86	19.95
J9	3217306.18	37556420.86	8.01
J10	3217313.40	37556417.38	17.00
J1	3217327.12	37556427.43	

S=679.33 平方米 合1.02亩

地块4界址点坐标表

点号	X	Y	边长
J1	3217282.30	37556454.37	33.95
J2	3217296.96	37556484.99	28.07
J3	3217307.25	37556511.11	26.33
J4	3217320.39	37556533.92	1.00
J5	3217321.29	37556533.49	5.55
J6	3217323.69	37556538.50	8.40
J7	3217331.27	37556534.87	3.72
J8	3217332.87	37556538.22	17.36
J9	3217340.37	37556553.88	15.28
J10	3217325.10	37556554.49	11.23
J11	3217315.47	37556548.71	23.20
J12	3217301.92	37556529.89	20.49
J13	3217290.27	37556513.03	20.00
J14	3217278.26	37556497.03	14.87
J15	3217279.03	37556482.18	19.14
J16	3217280.65	37556463.10	8.89
J1	3217282.30	37556454.37	

S=1657.70 平方米 合2.49亩

湖南华宇测绘技术有限公司

2000国家大地坐标系，中央子午线为111°
1985国家高程基准，等高距为2米
GB/T 2025 国家基本比例尺地图图式 第一部分
1:500 1:1000 1:2000 地形图图式
湖南华宇测绘技术有限公司于2026年6月测制

1:500

绘图员：彭盼
审核员：贺雄辉
检查员：王任凯



CS 扫描全能王

3亿人都在用的扫描App