

——总平面图

齊注

修改原因:

浙江省温州市龙湾区星海街道航海十六路

建筑行业（建筑工程）甲级 A1335012

城多规划编制乙级 00111272000

陳日和






100






未加蓋本公司出團章無效 A2

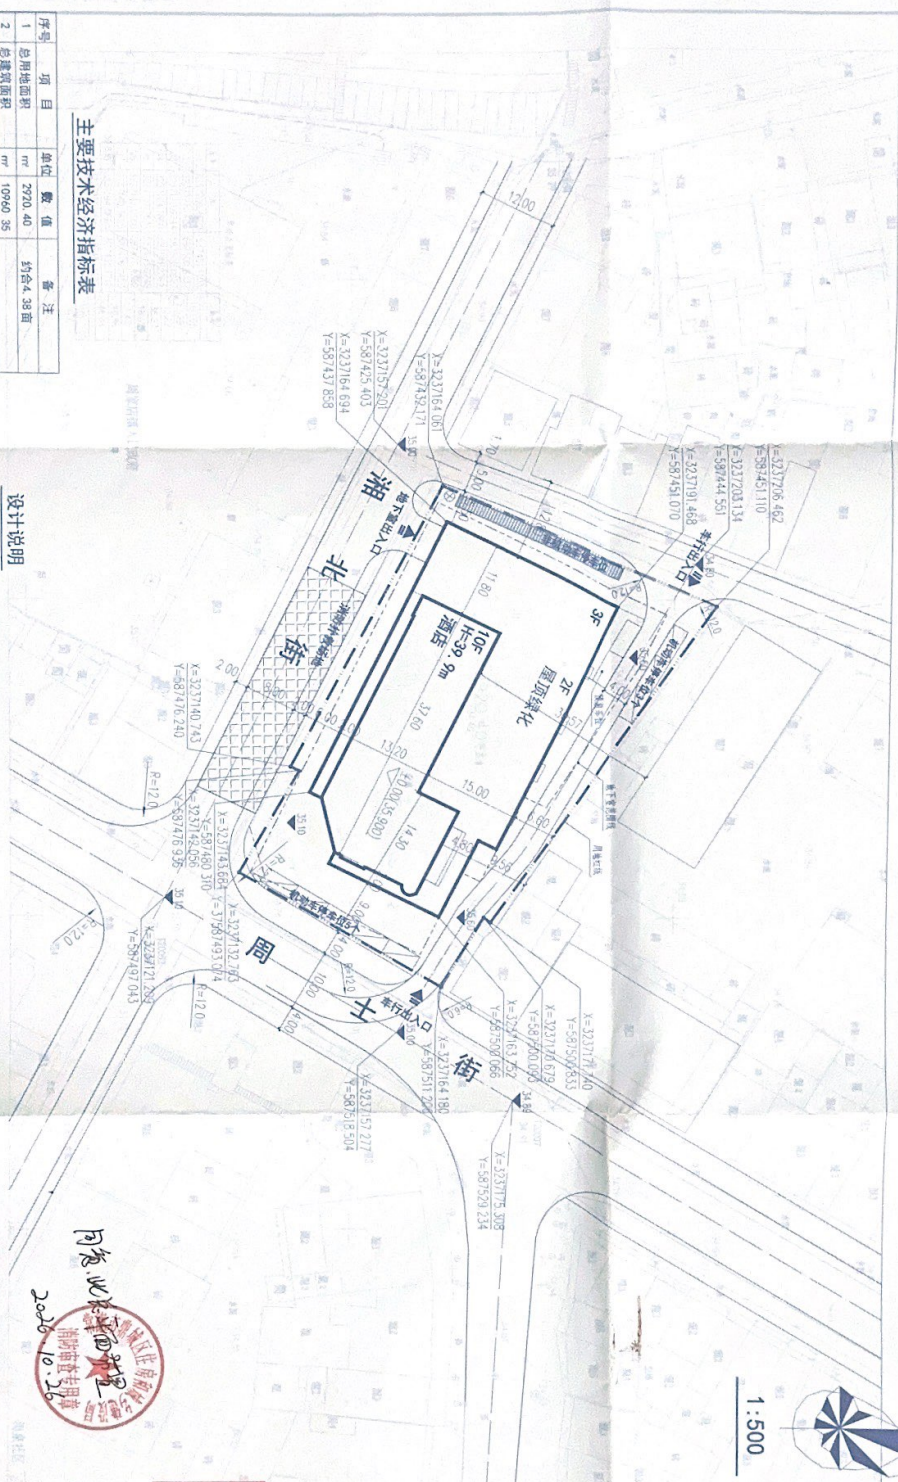

主要技术经济指标表

序号	项目	单位	数值	备注
1	总用地面积	m ²	2920.40	合计4.38亩
3	计容积率建筑面积	m ²	8555.30	
其中	商业面积	m ²	1169.35	
4	酒店面积	m ²	7506.00	
5	不计容建筑面积	m ²	2285.00	
6	容积率		2.97	
7	建筑占地面积	m ²	1575.8	
8	建筑密度	%	54.0	
9	绿地率	%	15.1	
10	机动车位	个	52	
其中	地上车位	个	10	
11	地下车位	个	42	
12	非机动车位	个	80	其中：非机动车位14个， 充电桩车位1个

设计说明

1. 设计说明:

图例

- | | |
|---|-------|
|  | 司机 |
|  | 机动车出入 |
|  | 建筑出入口 |
|  | 地面停车位 |
|  | 无牌停车位 |
|  | 充电桩车位 |
|  | 非机动车位 |





子项名称			
图纸名称			
总平面图			
工程编号	版本号	出图日期	
设计阶段	1.0	2008.10	
方案	图	图	号
	总	图	01