


比例尺	1:500
图例	新建建筑
图例	原有建筑
图例	拆除建筑
图例	道路
图例	室内为标高
图例	用地红线



图例	
	新建建筑
	原有建筑
	拆除建筑
	道路
	室内为标高
	用地红线

说明
 1. 本图依据 1:500 地形图进行绘制。
 2. 图中坐标均采用 1984 年大地坐标系, 1956 年黄海高程系, 等高距为 1 米。
 3. 图中用地界线及区内新建房屋采用坐标定位, 新建房屋坐标为外缘交点坐标。
 4. 图中所注建筑高度均指室外地面至檐口高度。
 5. 图中尺寸, 标高, 坐标均以米为单位, 场内设计标高根据新测地形标高为依据, 施工时场内实际标高根据具体情况进行调整。


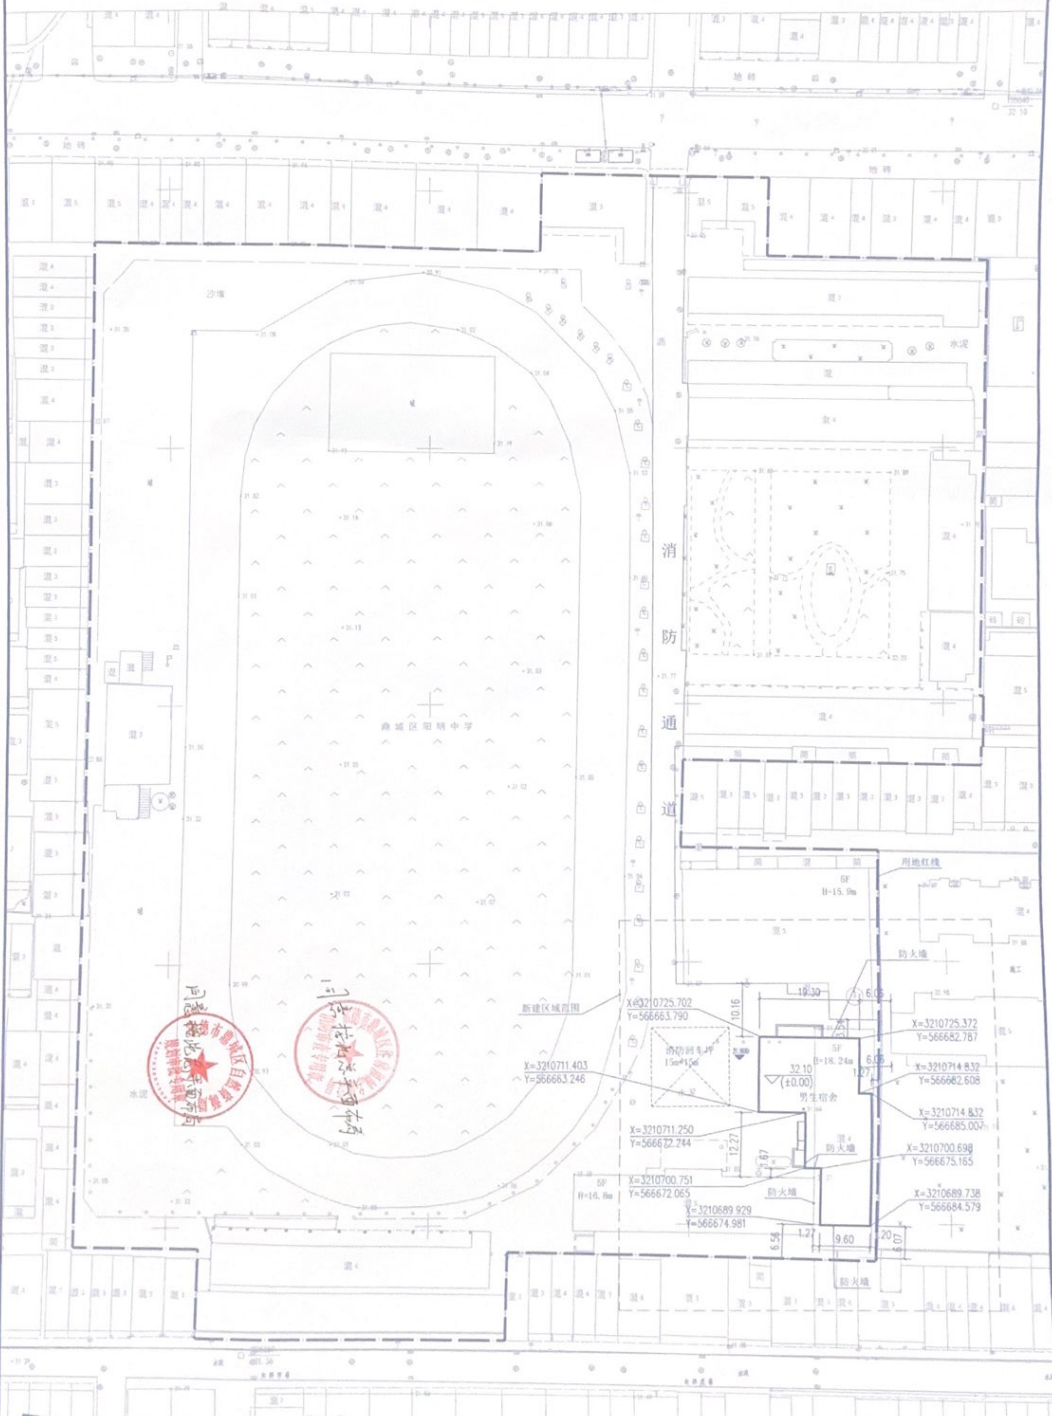

阳明中学男生宿舍定位图 1:500






