



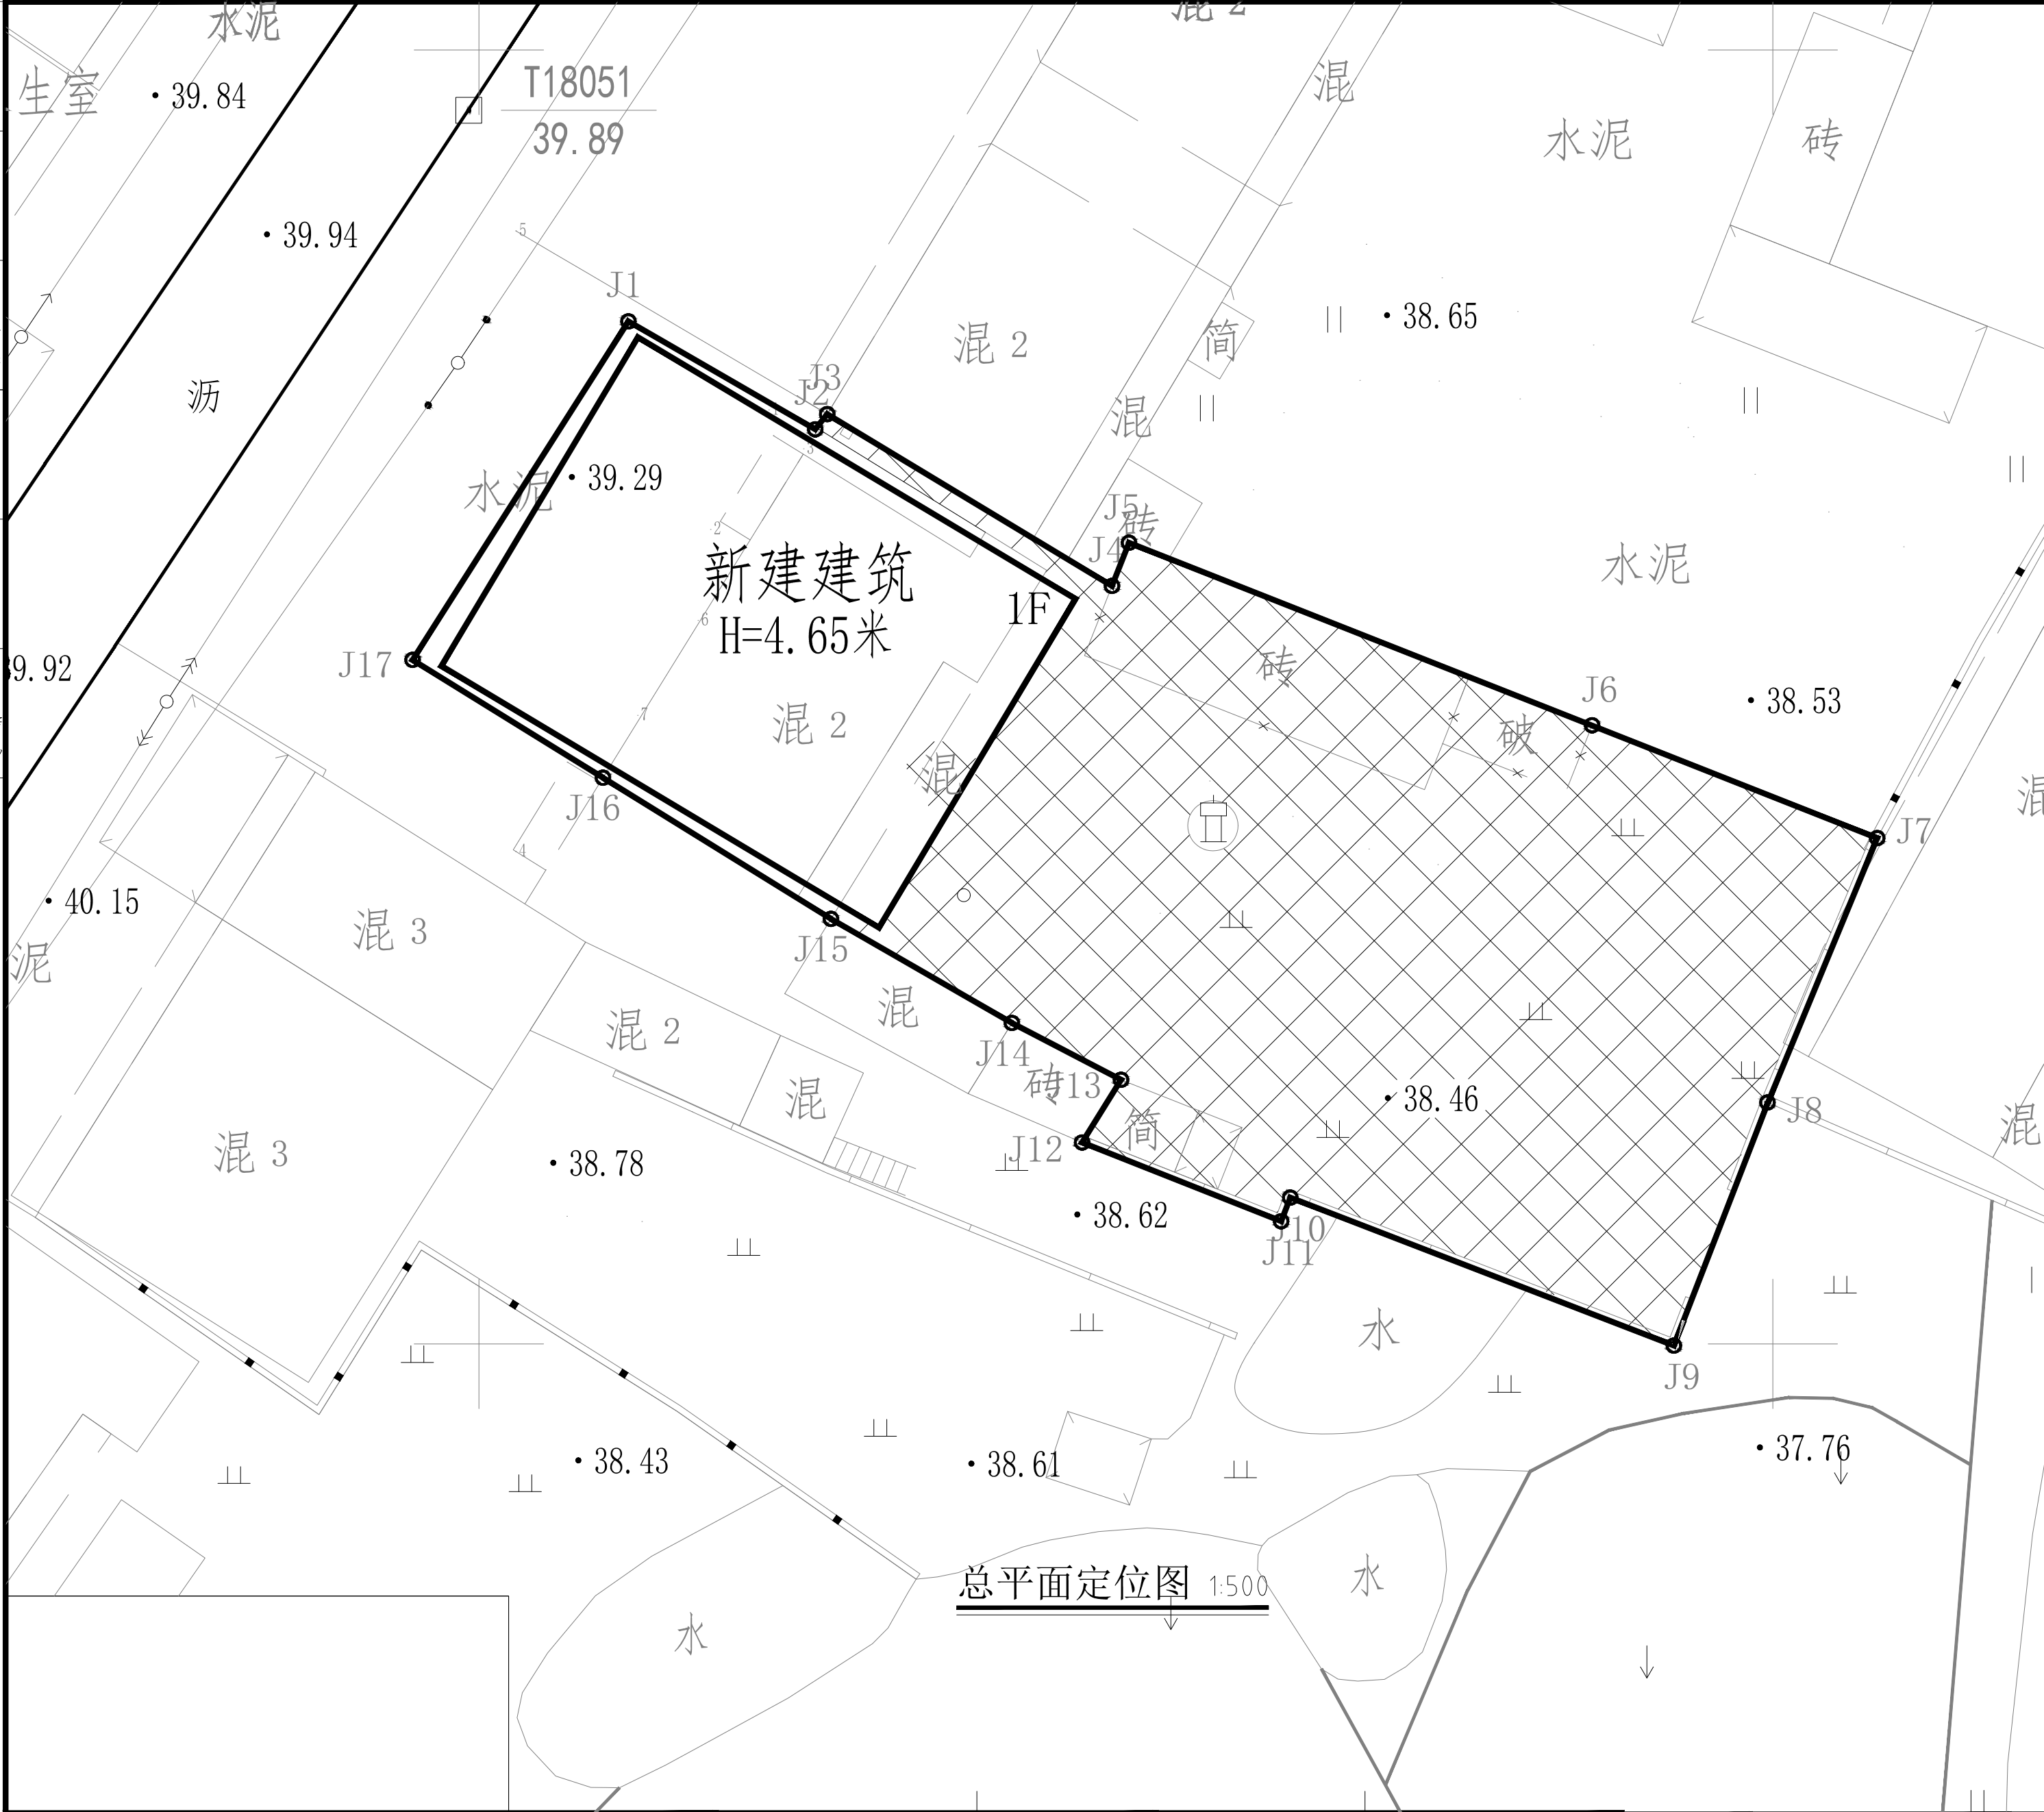

技术经济指标一览表				
序号	项目	单位	数量	备注
1	规划总用地面积	M ²	1019.80	
2	占地面积	M ²	298.50	
3	总建筑面积	M ²	298.50	
4	容积率		0.293	
5	建筑密度	%	29.3	

总平面定位图 1:500

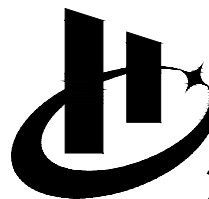

Hanchen International Engineering Design Group Co., Ltd.
汉宸国际工程设计集团有限公司

备注：
1、本图纸须经规划、施工图审查、消防等主管部门批准后方可生效。
2、图中所有尺寸均以标注为准，除注明者外，标高以米（m）为单位，其余以毫米（mm）为单位。
3、使用本图纸时，请同时参照各专业图纸，如有疑问，请及时与设计师联系。
4、施工单位不得随意变更图纸，所有设计变更须经设计师同意。

工程设计证书编号（甲级）A137001841
市政：给水、排水、道路、环境 证书编号：A237001848
注册师印章 资质章

建设单位		审 定	张心光	张心光	校 对	孙伶俐	孙伶俐	图 号	J-00
工程名称	住宅	审 核	康 宁	康 宁	设 计	赵坤	赵坤	专 业	建筑
子项名称		项目负责人	张心光	张心光	制 图			日 期	2024年12月
图 名	总平面定位图	专业负责人	康 宁	康 宁	版 次				